

Weilstr

Konzeptstudie Neubau einer DRK Rettungswache in Neu Anspach



Lageplan (3 Hallenplätze + opronale Erweiterung für Ortsvereinigung)

Zeichnung Vorentwurf

Version 2.1a

Maßstab 1:200

Datum 18.08.2023

hsp.architekten

hsp.architekten Planungsgesellschaft mbH
Siemensstraße 10-12 | 61352 Bad Homburg
Telefon: 06172.92 50.0 | Telefax: 06172.92 50.49
info@hsp-architekten.de | www.hsp-architekten.de

Plotdatum 18.08.2023

Diese Zeichnung ist urheberrechtlich geschützt und darf ohne unsere schriftliche Zustimmung keinem Dritten inhaltlich mitgeteilt noch ausgehändigt werden. hsp.architekten / Bad Homburg



Weilstr

Konzeptstudie Neubau einer DRK Rettungswache in Neu Anspach



Grundriss (3 Hallenplätze + optionale Erweiterung für Ortsvereinigung)

Zeichnung Vorentwurf


Version 2.1

Maßstab 1:200

Datum 30.01.2023


Legende:

- 1 Hoffläche / Zufahrt
- 2 PKW-Stellplatz
- 3 Sauerstofflager
- 4 KTW/Waschplatz
- 5a RTW/N-KTW
- 5b RTW
- 6 Materiallager
- 7 Logistikraum
- 8 Haustechnik
- 9 Hausanschlussraum
- 10 Dusch-/Waschraum Herren
- 11 WC Herren
- 12 Desinfektionsbereich
- 13 WC Damen
- 14 Dusch-/Waschraum Damen
- 15 Umkleide Damen
- 16 Umkleide Herren
- 17 Pausenraum und Teeküche
- 18 Reservezimmer
- 19 Ruheraum 1, RTW
- 20 Ruheraum 2, RTW
- 21 Büroraum
- 22 Flur / Lagerbereich
- 23 Eingang
- 24 Putzmittelraum
- 25 WC Damen
- 26 WC Herren
- 27 Desinfektionsraum
- 28 Terrasse

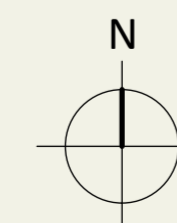

hsp.architekten

hsp.architekten Planungsgesellschaft mbH
Siemensstraße 10-12 | 61352 Bad Homburg
Telefon: 06172.92 50.0 | Telefax: 06172.92 50.49
info@hsp-architekten.de | www.hsp-architekten.de

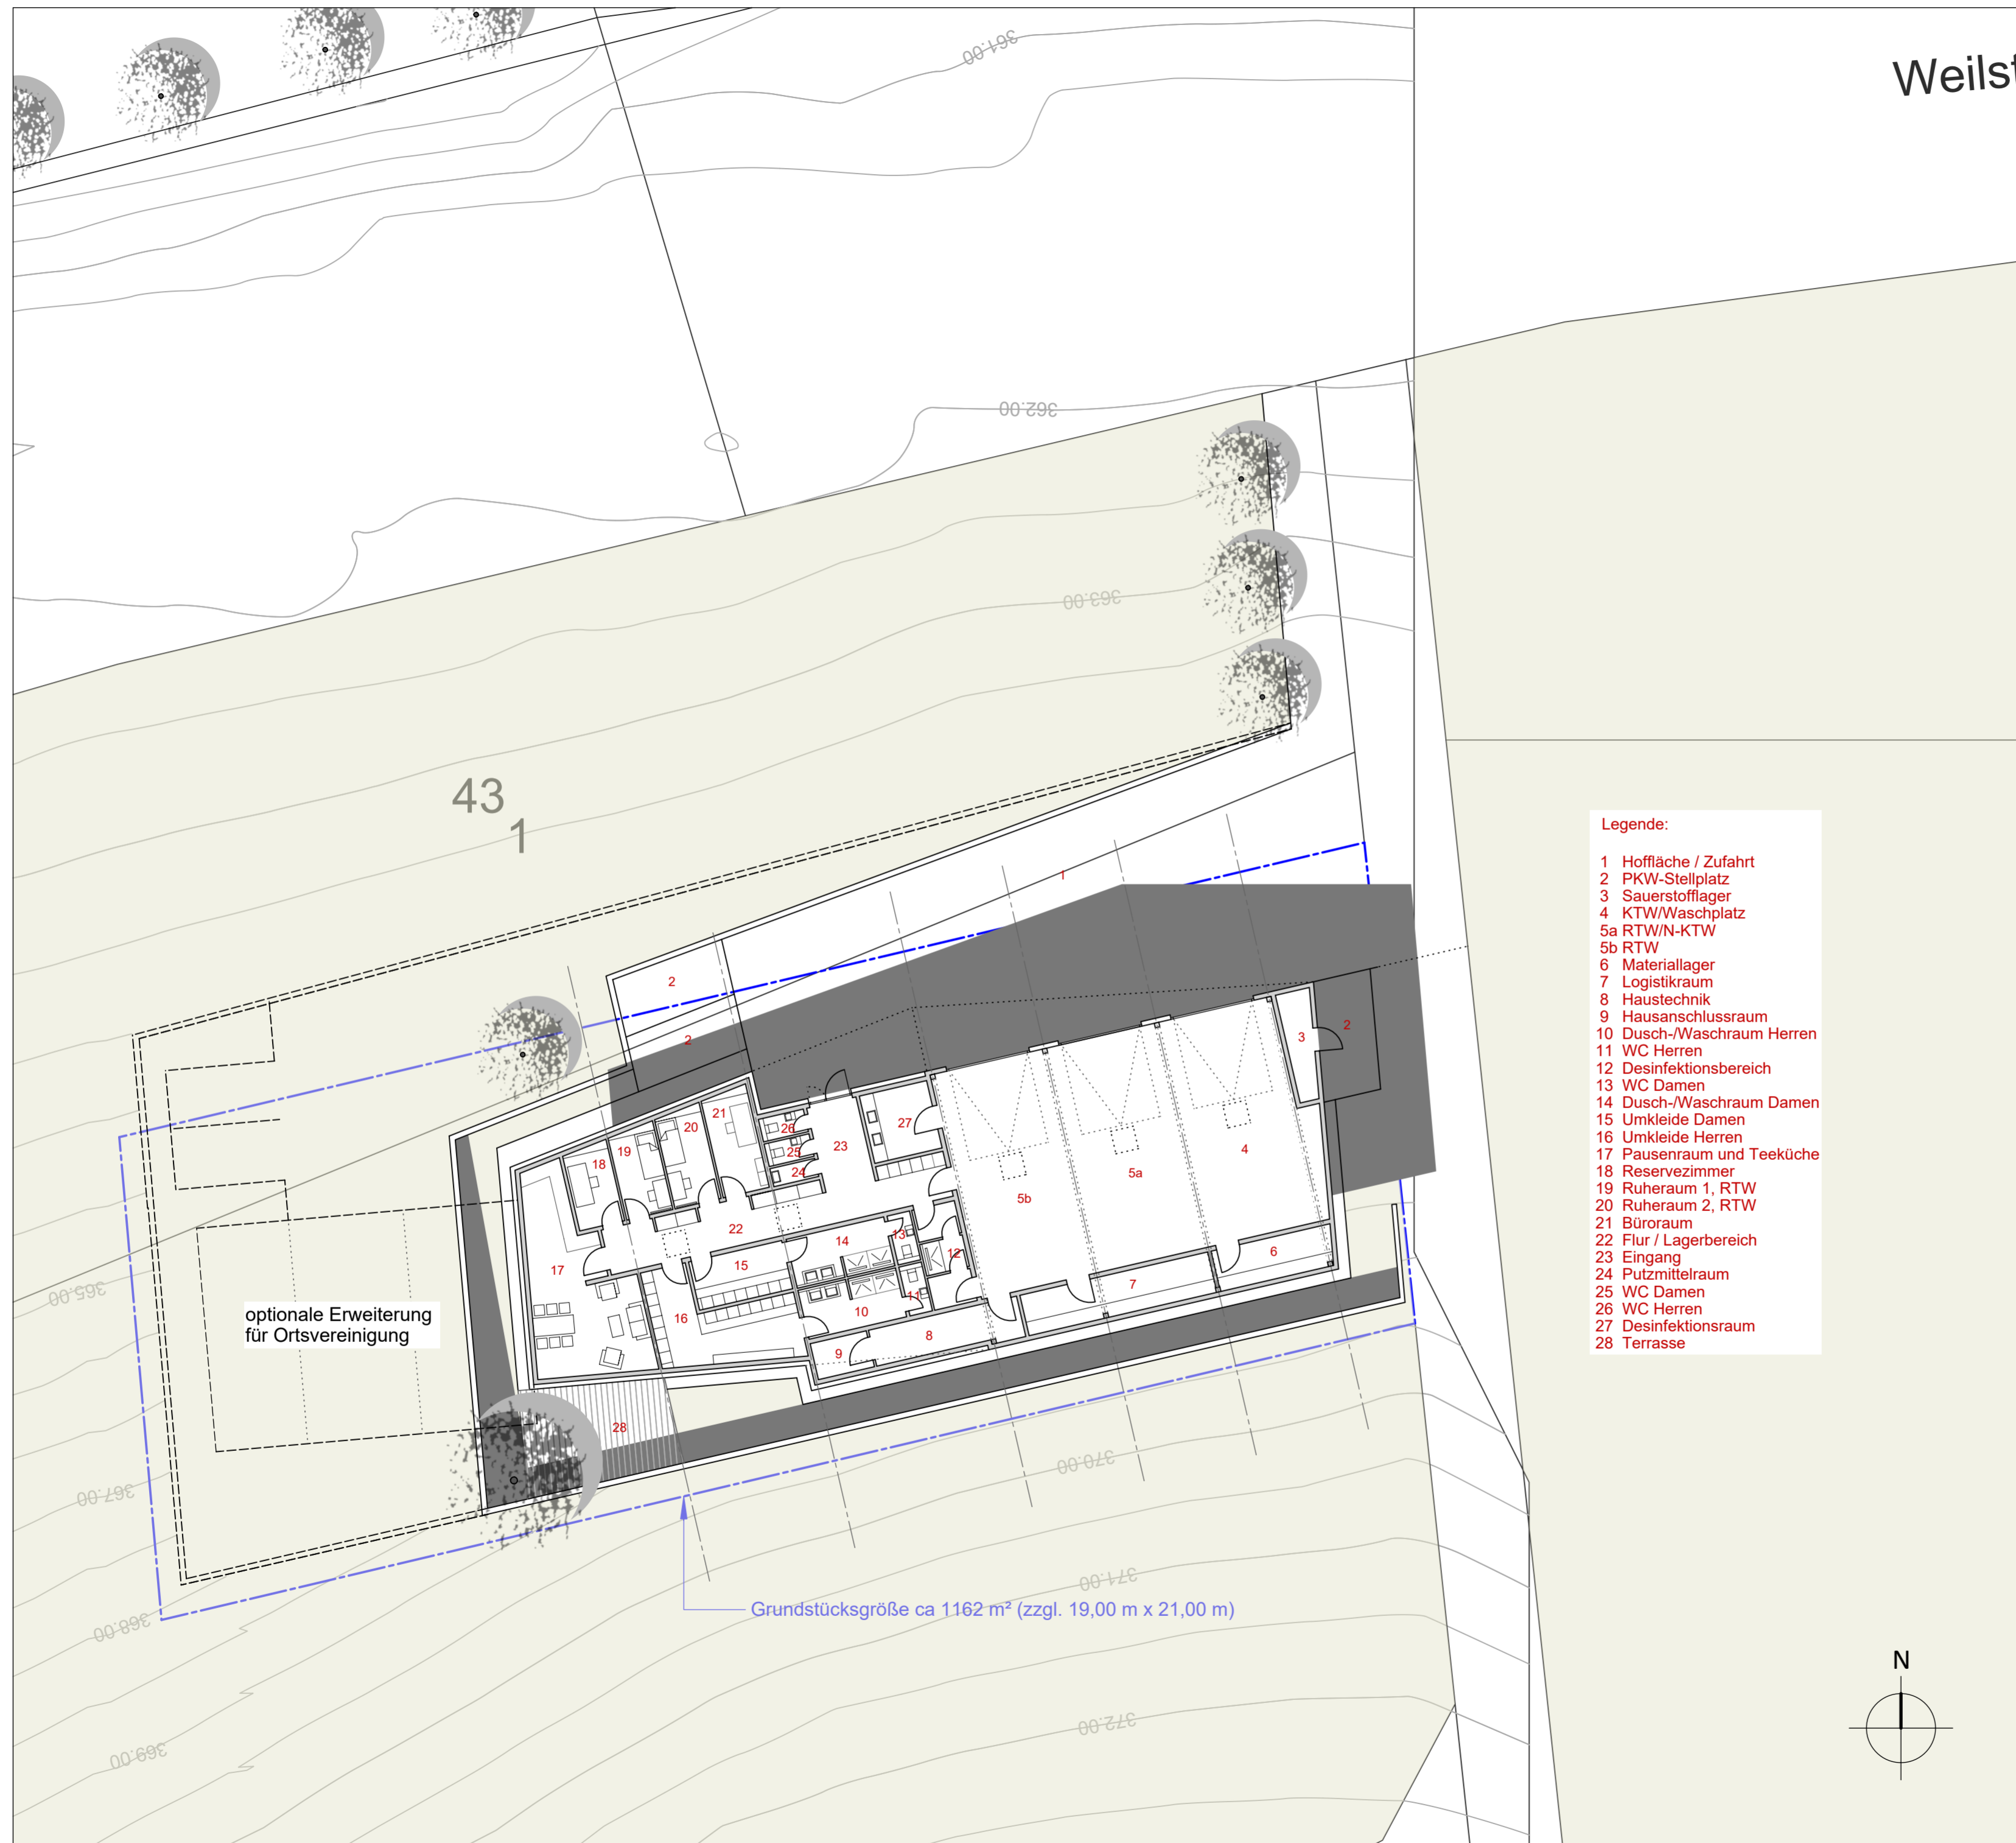


43
1

optionale Erweiterung
für Ortsvereinigung

Grundstücksgröße ca 1162 m² (zzgl. 19,00 m x 21,00 m)

Variante A

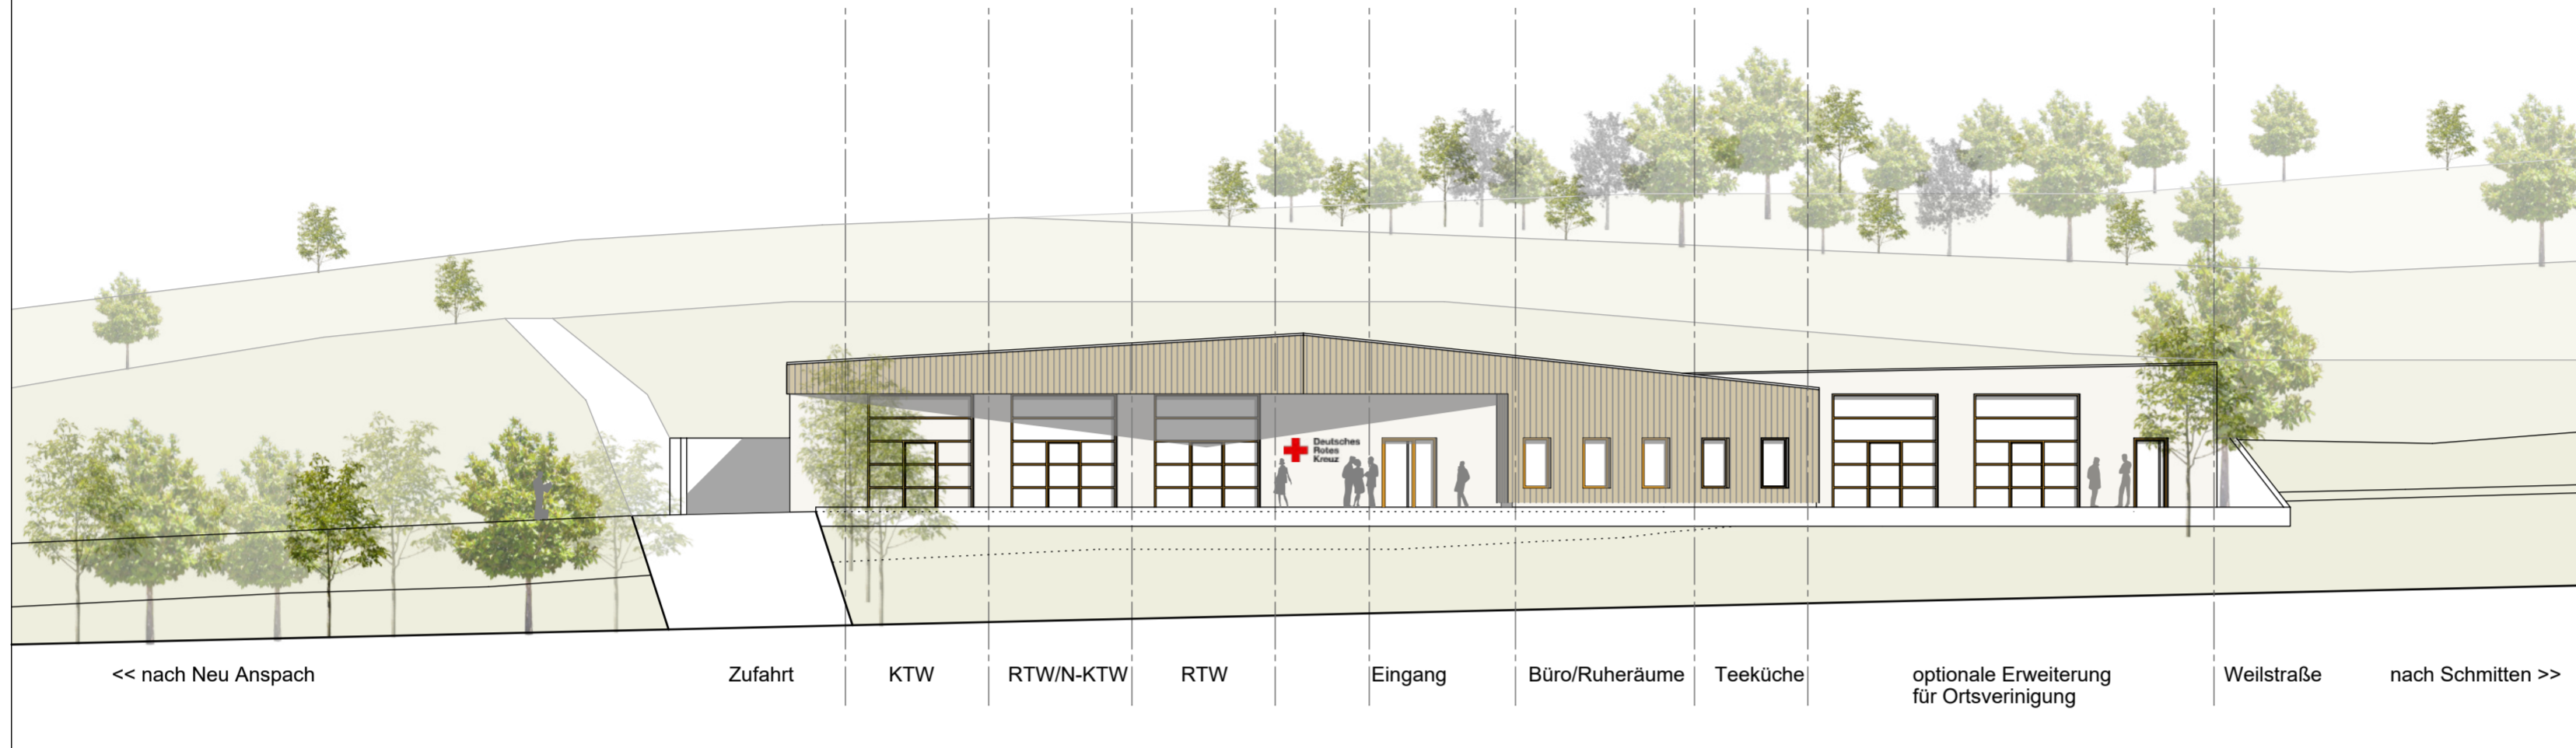

Konzeptstudie
**Neubau einer
 DRK Rettungswache**
 in Neu Anspach



Ansicht von Norden
 (3 Hallenplätze +
 optionale Erweiterung für Ortsvereinigung)


Zeichnung Vorentwurf

Version 2.1

Maßstab 1:200

Datum 30.01.2023

Variante B

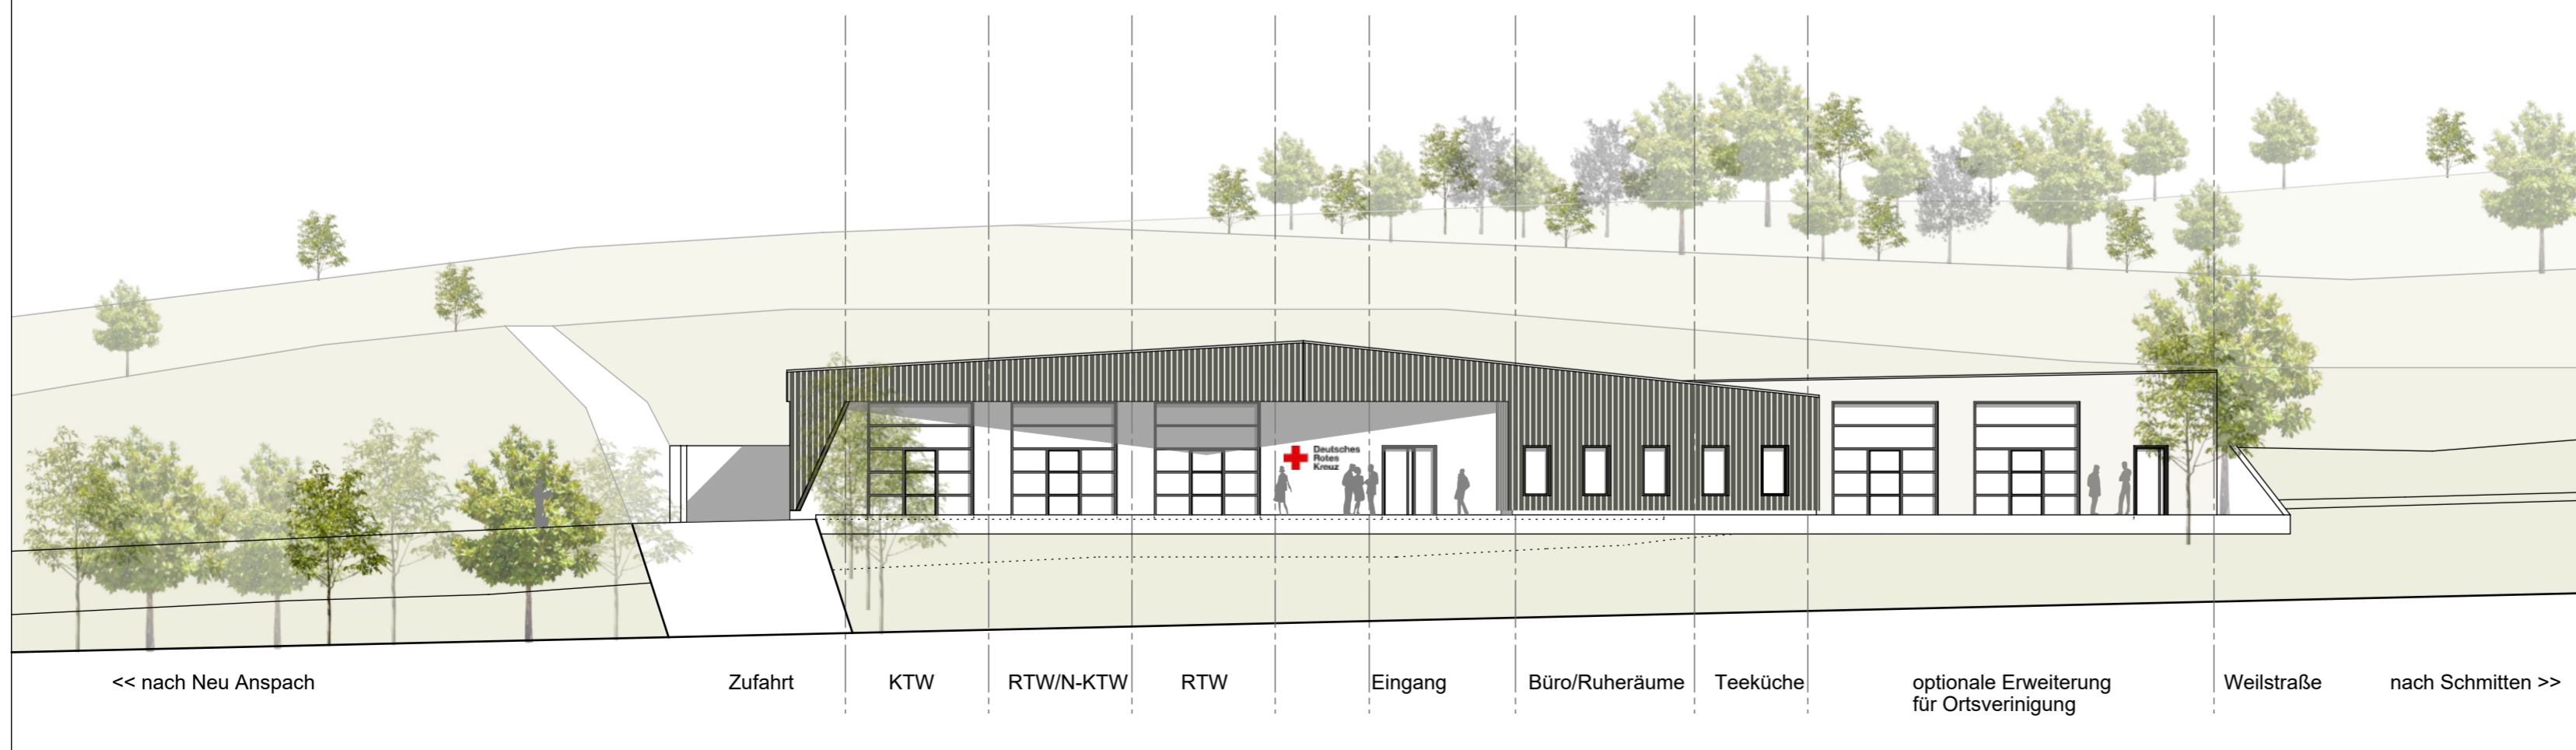

Diese Zeichnung ist urheberrechtlich geschützt und darf ohne unsere schriftliche Zustimmung keinem Dritten inhaltlich mitgeteilt noch ausgehandelt werden. hsp.architekten / Bad Homburg

hsp.architekten

hsp.architekten Planungsgesellschaft mbH
 Siemensstraße 10-12 | 61352 Bad Homburg
 Telefon: 06172.92 50.0 | Telefax: 06172.92 50.49
 info@hsp-architekten.de | www.hsp-architekten.de