

## **Anlage 1: Lageplan mit Geltungsbereich**

Bauleitplanung der Stadt Neu-Anspach

Bebauungsplan „Gewerbegebiet Am Kellerborn, 1. Bauabschnitt“, 3. Änderung

hier: Räumlicher Geltungsbereich




genordet, ohne Maßstab

## Anlage 2: Bebauungsplan „Gewerbegebiet Am Kellerborn“, 1. Bauabschnitt, 2. Änderung

Bauleitplanung der Stadt Neu-Anspach


Bebauungsplan „Gewerbegebiet Am Kellerborn, 1. Bauabschnitt“, 2. Änderung

hier: Räumlicher Geltungsbereich

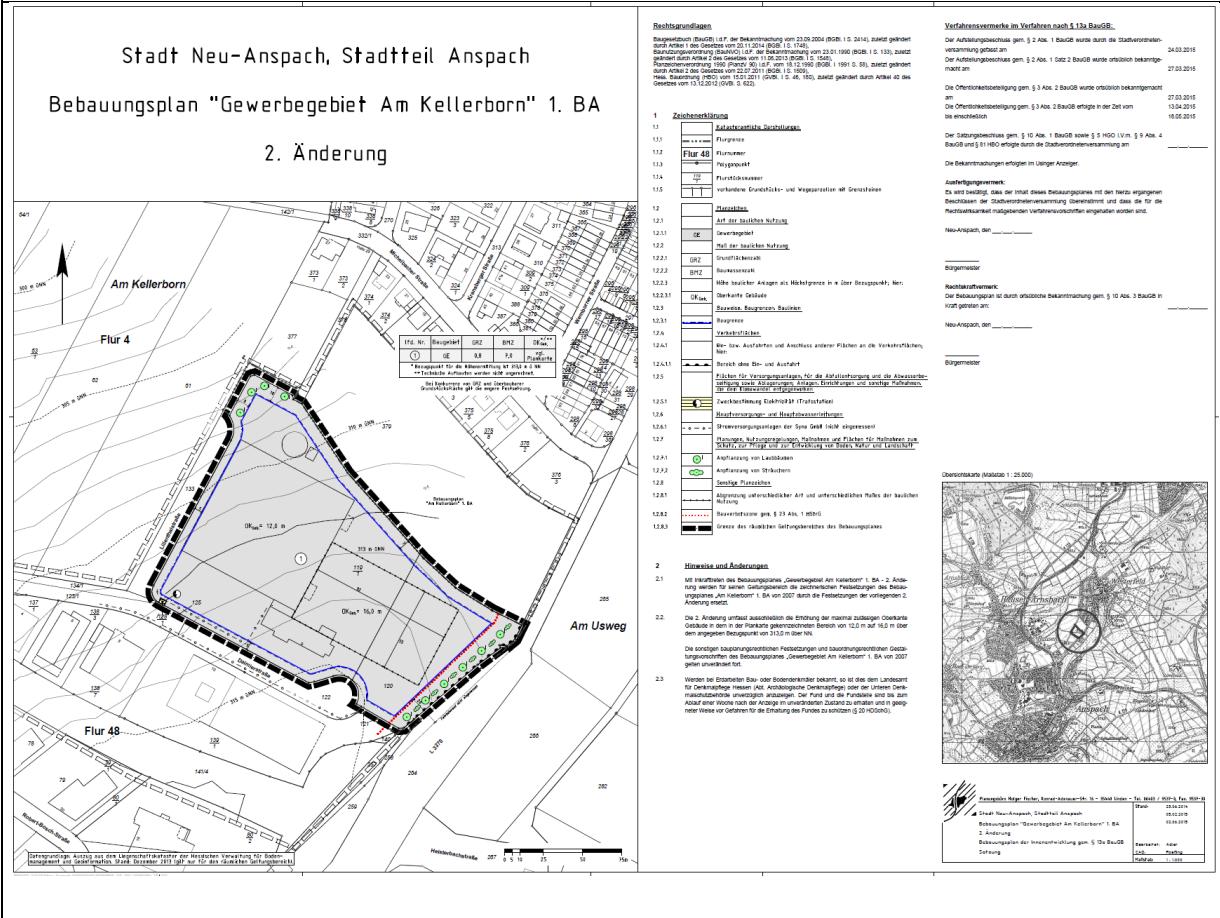

genordet, ohne Maßstab

## Anlage 3: Planung des An- und Umbaus – Verwaltungsgebäude Adam Hall

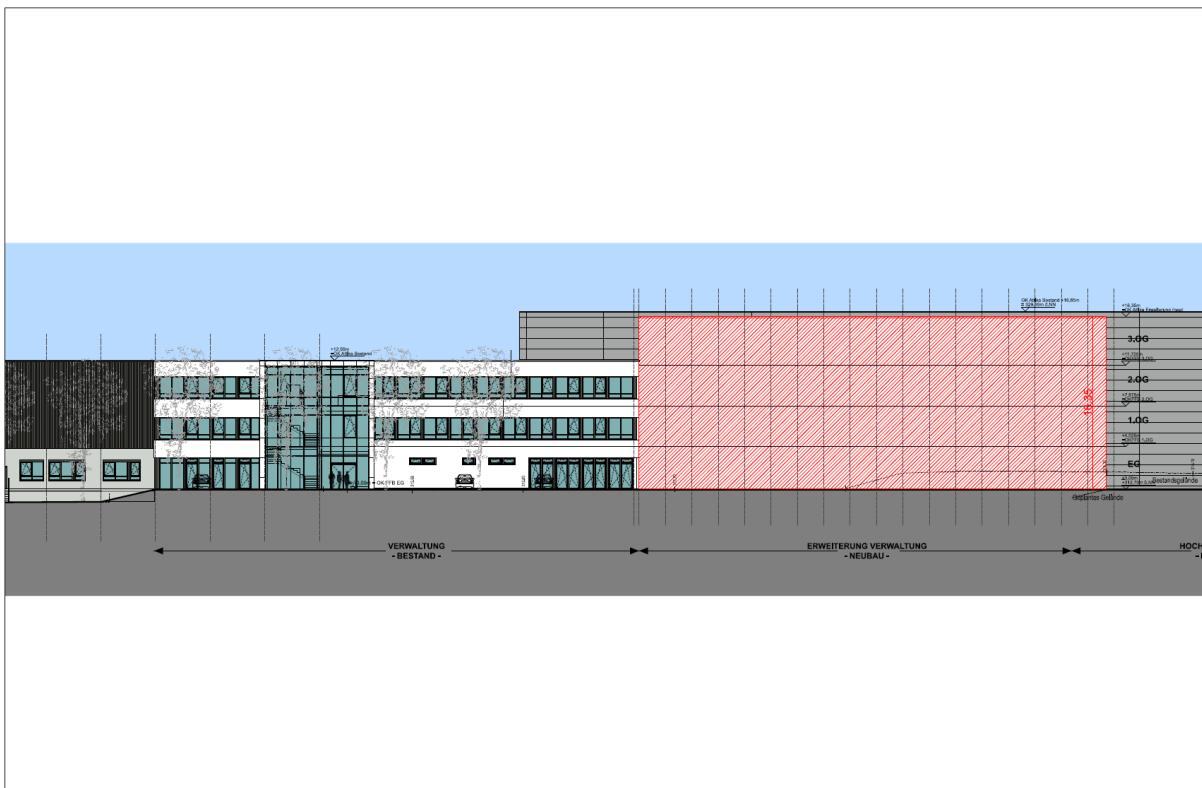


Ansicht  
Projekt: 2023-783-06 Maßstab: 1:200  
Datum: 12.09.2024 Datei:

Erweiterung Verwaltung  
Daimlerstraße 9 in 61267 Neu-Anspach  
Gemarkung Anspach, Flur 48, Flst. 119/1,120

Bauherr  
Adam Hall GmbH  
Adam-Hall-Straße 1  
61267 Neu-Anspach



Neukirchner Straße 2a  
65510 Höchstetten  
Tel. 06126 - 953 66-0  
Mail: info@architekten-mp.de

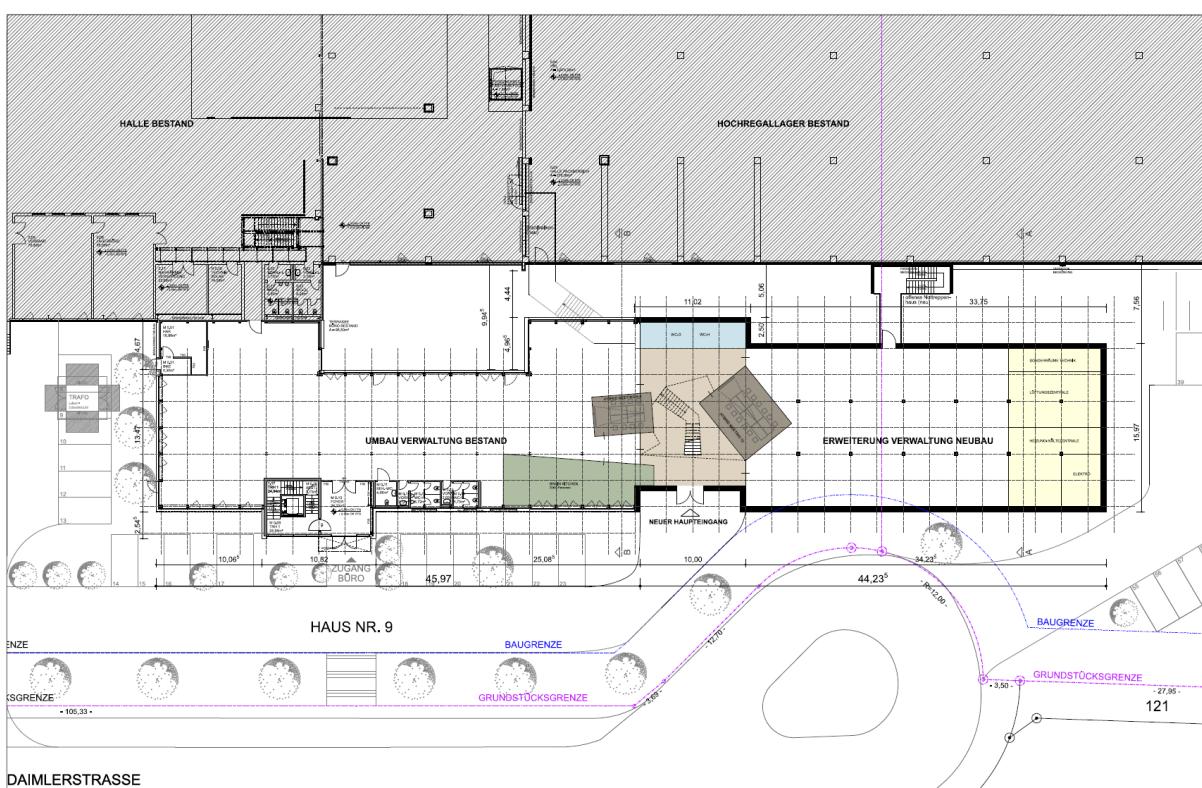

Grundriss EG  
Projekt: 2023-783-06 Maßstab: 1:200  
Datum: 12.08.2024 Datei:


Erweiterung Verwaltung  
Daimlerstraße 9 in 61267 Neu-Anspach  
Gemarkung Anspach, Flur 48, Flst. 119/1,120

Bauherr  
Adam Hall GmbH  
Adam-Hall-Straße 1  
61267 Neu-Anspach



Neukirchner Straße 2a  
65510 Höchstetten  
Tel. 06126 - 953 66-0  
Mail: info@architekten-mp.de



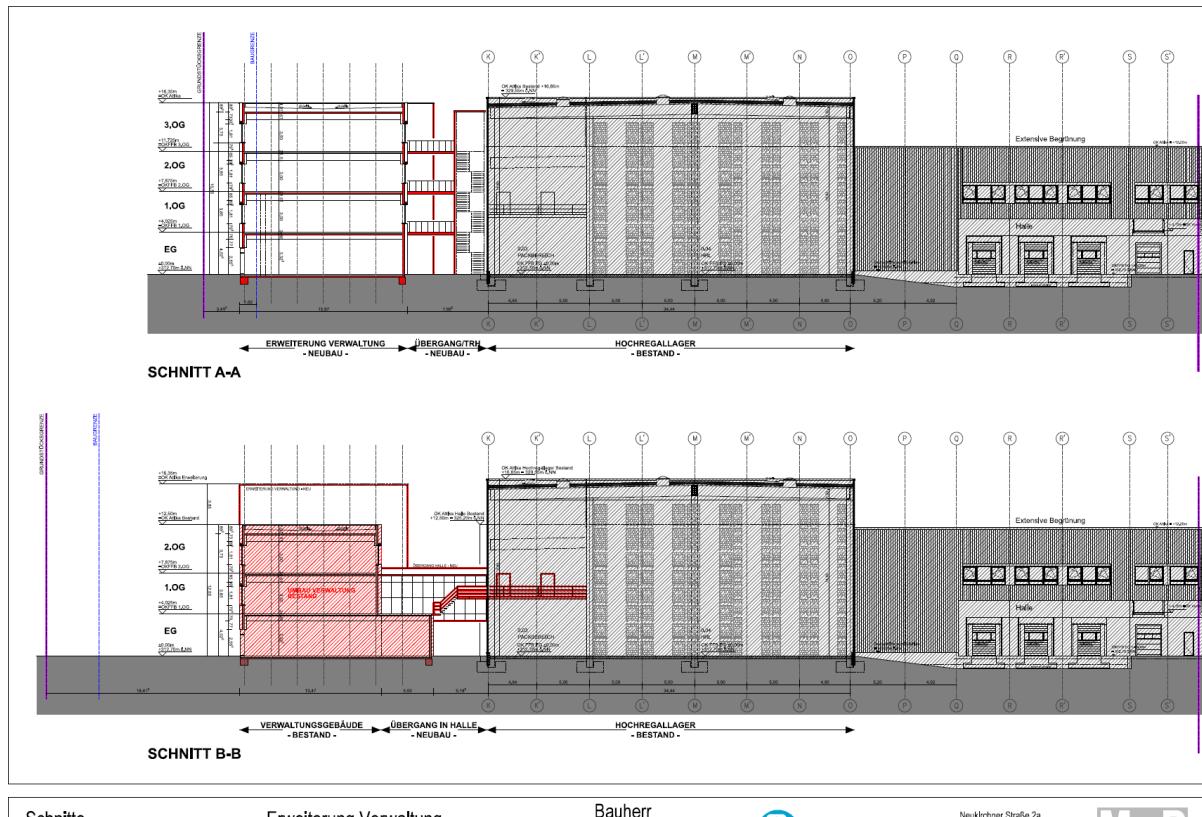

**Schnitte**  
 Projekt: 2023-783-06 Maßstab: 1:200  
 Datum: 12.09.2024 Datei:

**Erweiterung Verwaltung**  
 Daimlerstraße 9 in 61267 Neu-Aspach  
 Gemarkung Aspach, Flur 48, Flst. 119/1,120

**Bauherr**  
**Adam Hall GmbH**  
 Adam-Hall-Straße 1  
 61267 Neu-Aspach

**adam hall**  
 experience event technology

Neukirchner Straße 2a  
 65510 Hünstein  
 Tel. 06126 - 953 66-0  
 Mail: info@architekten-mp.de

**M & P**  
 ARCHITEKTEN