

Auszug aus dem Bebauungsplan Nr. 29/I "Grundpfad"
der Gemeinde Neu-Anspach

Genehmigt mit Verfügung des Regierungspräsidenten in Darmstadt
vom 8. November 1988 Az.: V 3/34-61d 04/01 -Anspach -20-

Änderung des Bebauungsplanes Nr. 29/I "Grundpfad, 2. Änderung
gem. § 13 Baugesetzbuch (BauGB)



BEBAUUNGSPLAN NR. 29/I "GRUNDPFAD" , 2. Änderung
DER GEMEINDE NEU-ANSPACH
Vereinfachte Änderung gem. § 13 Baugesetzbuch (BauGB)

Aufgestellt gem. § 2 (1) BauGB) in der Sitzung der Gemeinde-
vertretung am - 2. April 1990

Neu-Anspach, den 20. Feb. 1991

Der Gemeindevorstand



Die von der Änderung berührten Träger öffentlicher Belange
sowie die Eigentümer der von der Änderung betroffenen Grund-
stücke wurden in der Zeit vom bis
gehört. Bedenken oder Anregungen wurden nicht vorgebracht.

Neu-Anspach, den 20. Feb. 1991



Der Gemeindevorstand



Die Bebauungsplan-Änderung wurde gem. § 10 BauGB von der Ge-
meindevertretung der Gemeinde Neu-Anspach am 14. Dez. 1990
als Satzung beschlossen.

Neu-Anspach, den 20. Feb. 1991

Der Gemeindevorstand

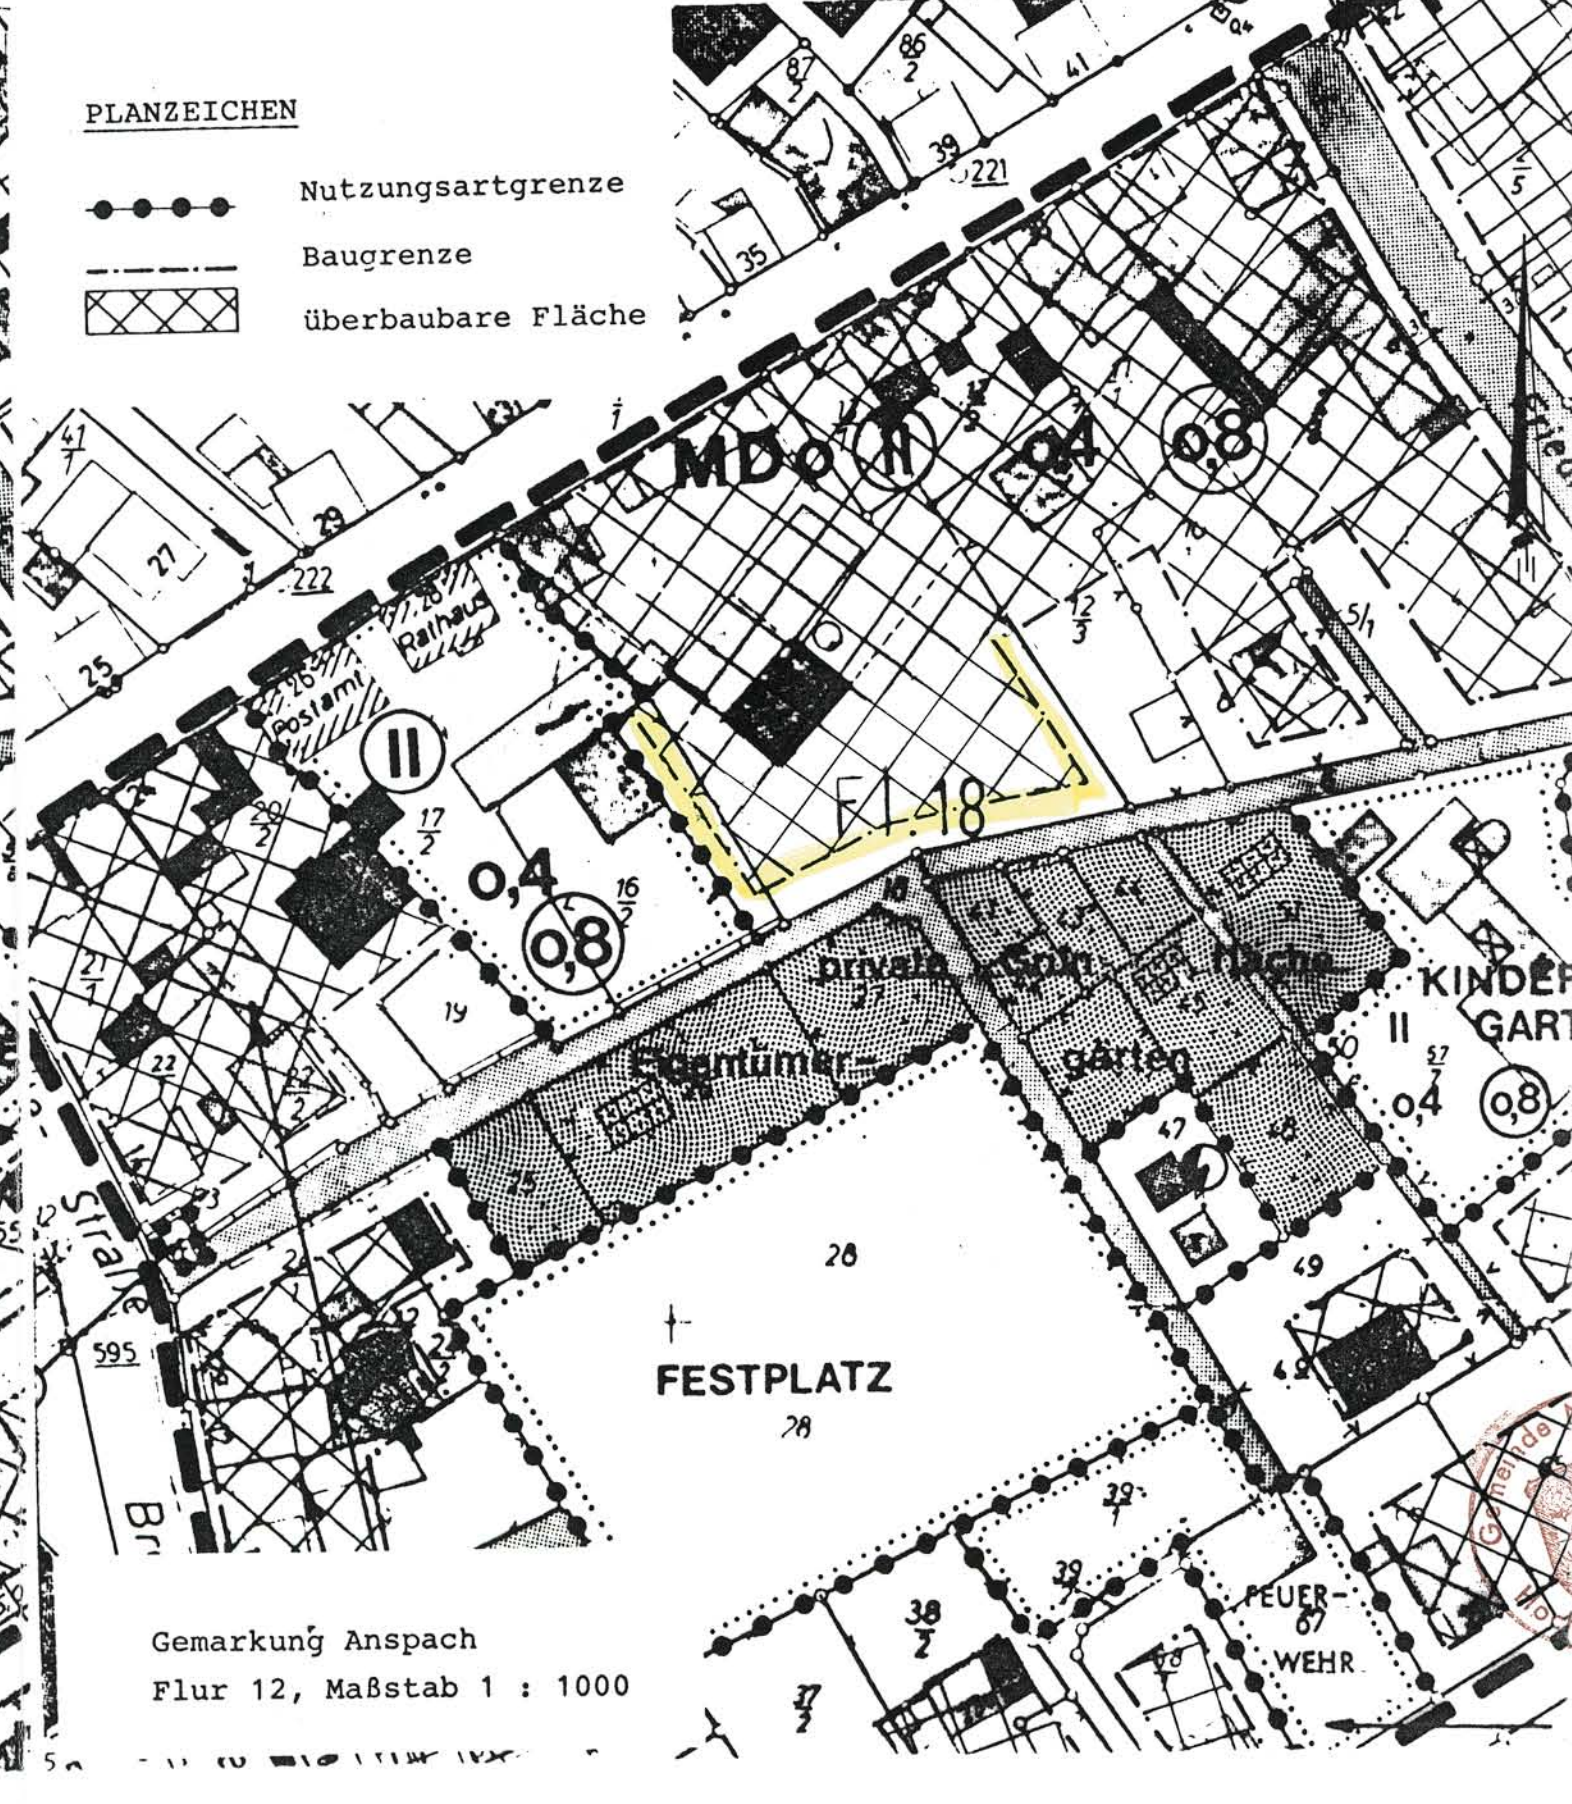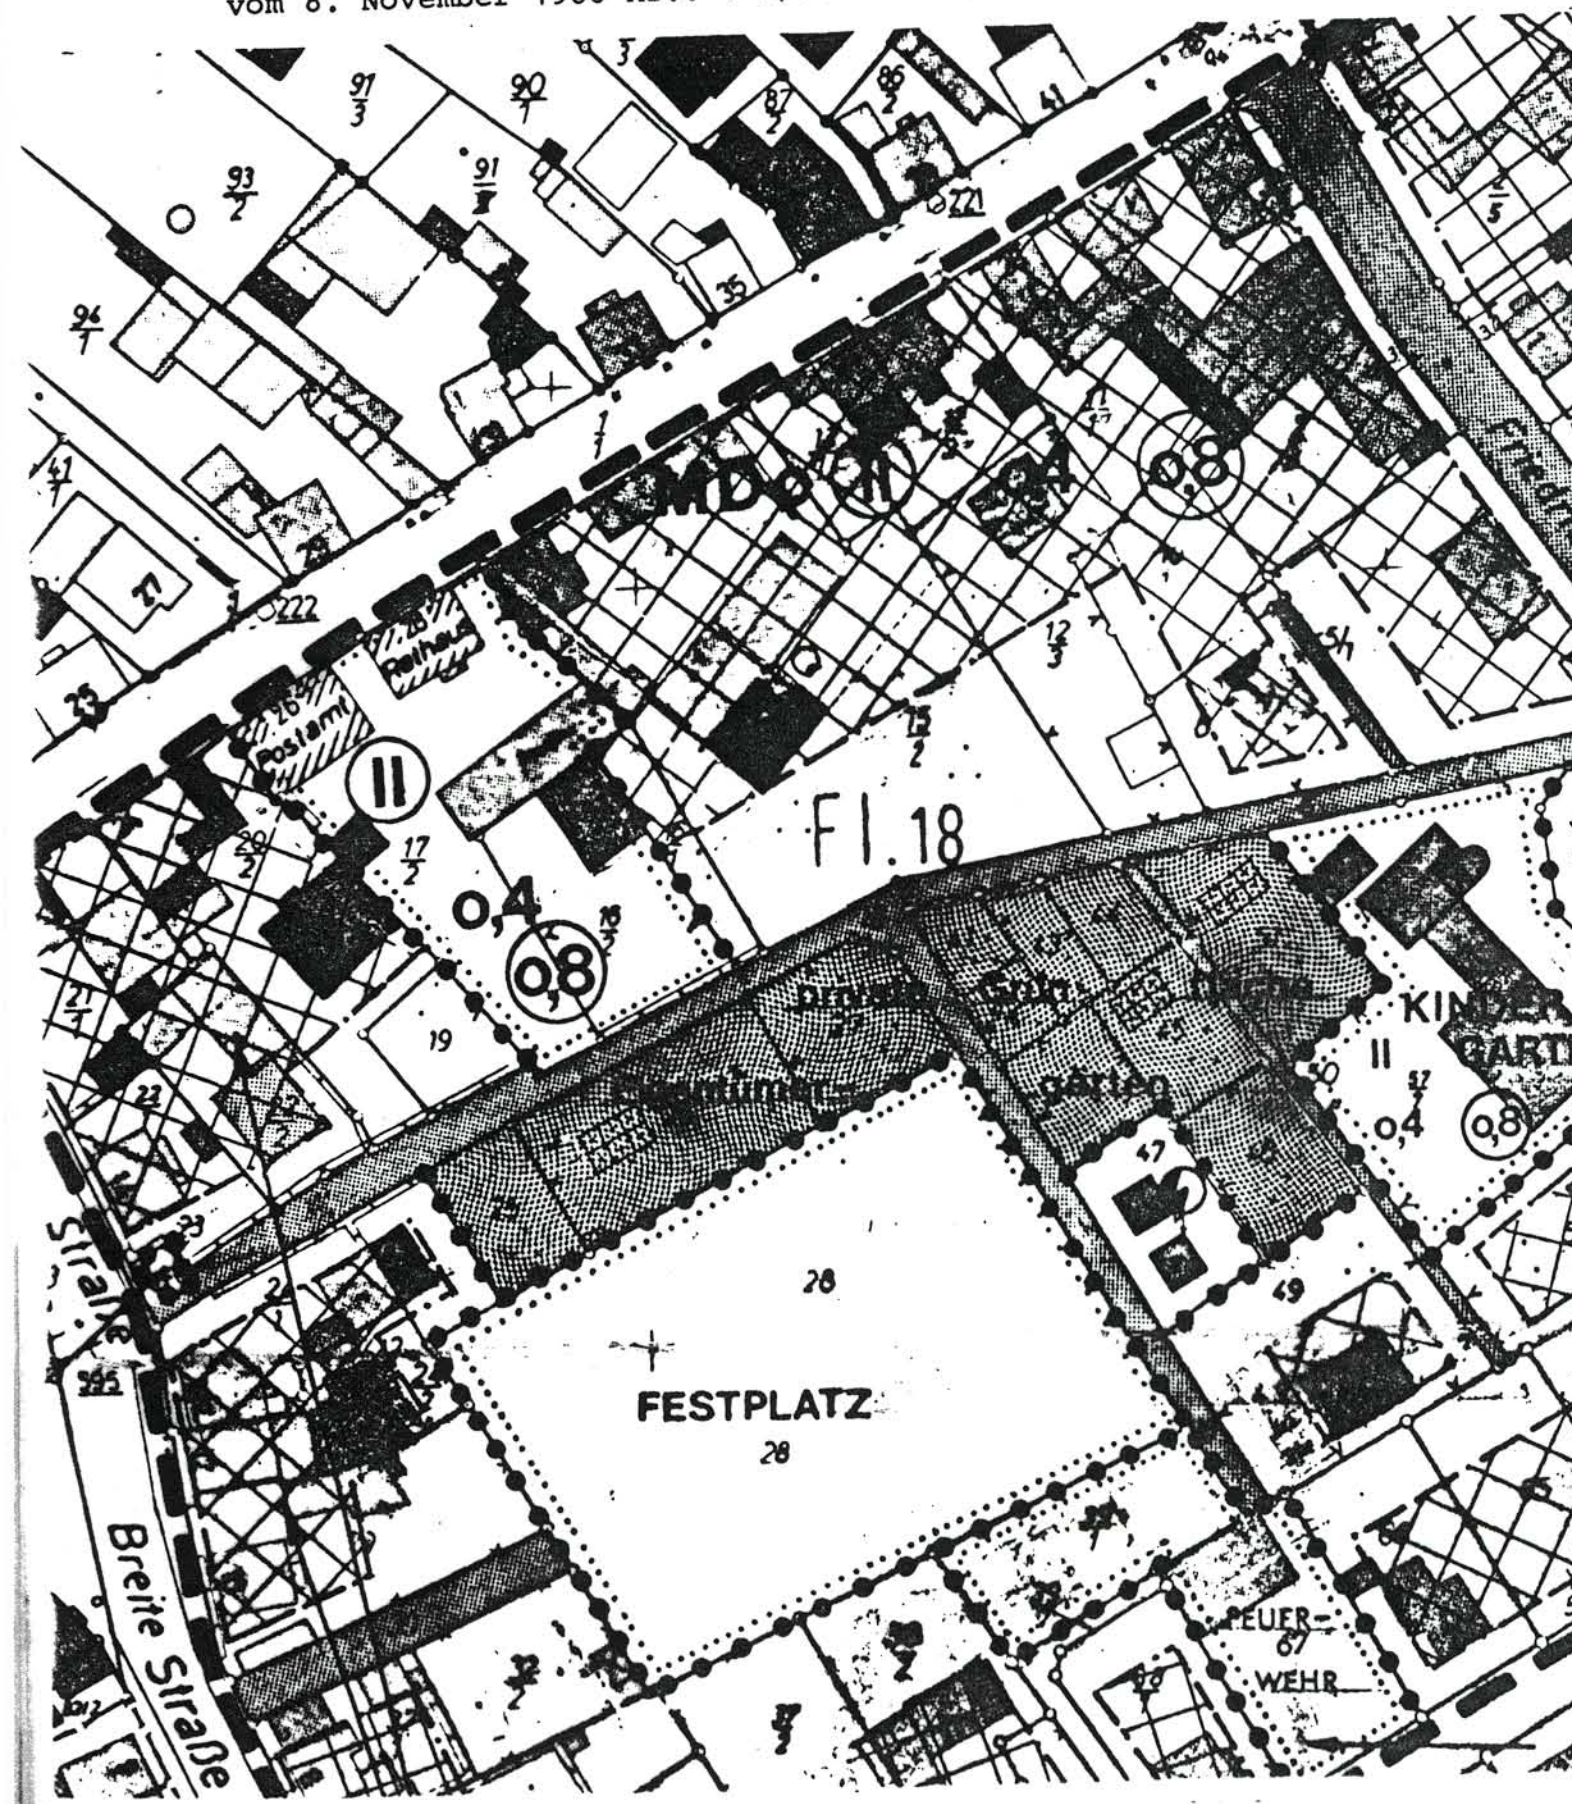

- PLANZEICHEN
- Nutzungsartgrenze
 - Baugrenze
 - ▨ überbaubare Fläche

Gemarkung Anspach
Flur 12, Maßstab 1 : 1000



44