


GEMEINDE NEU-ANSPACH

BEBAUUNGSPLAN NR.: 18/I

"KARLSBADER-STR." ORTSTEIL ANSPACH

10.

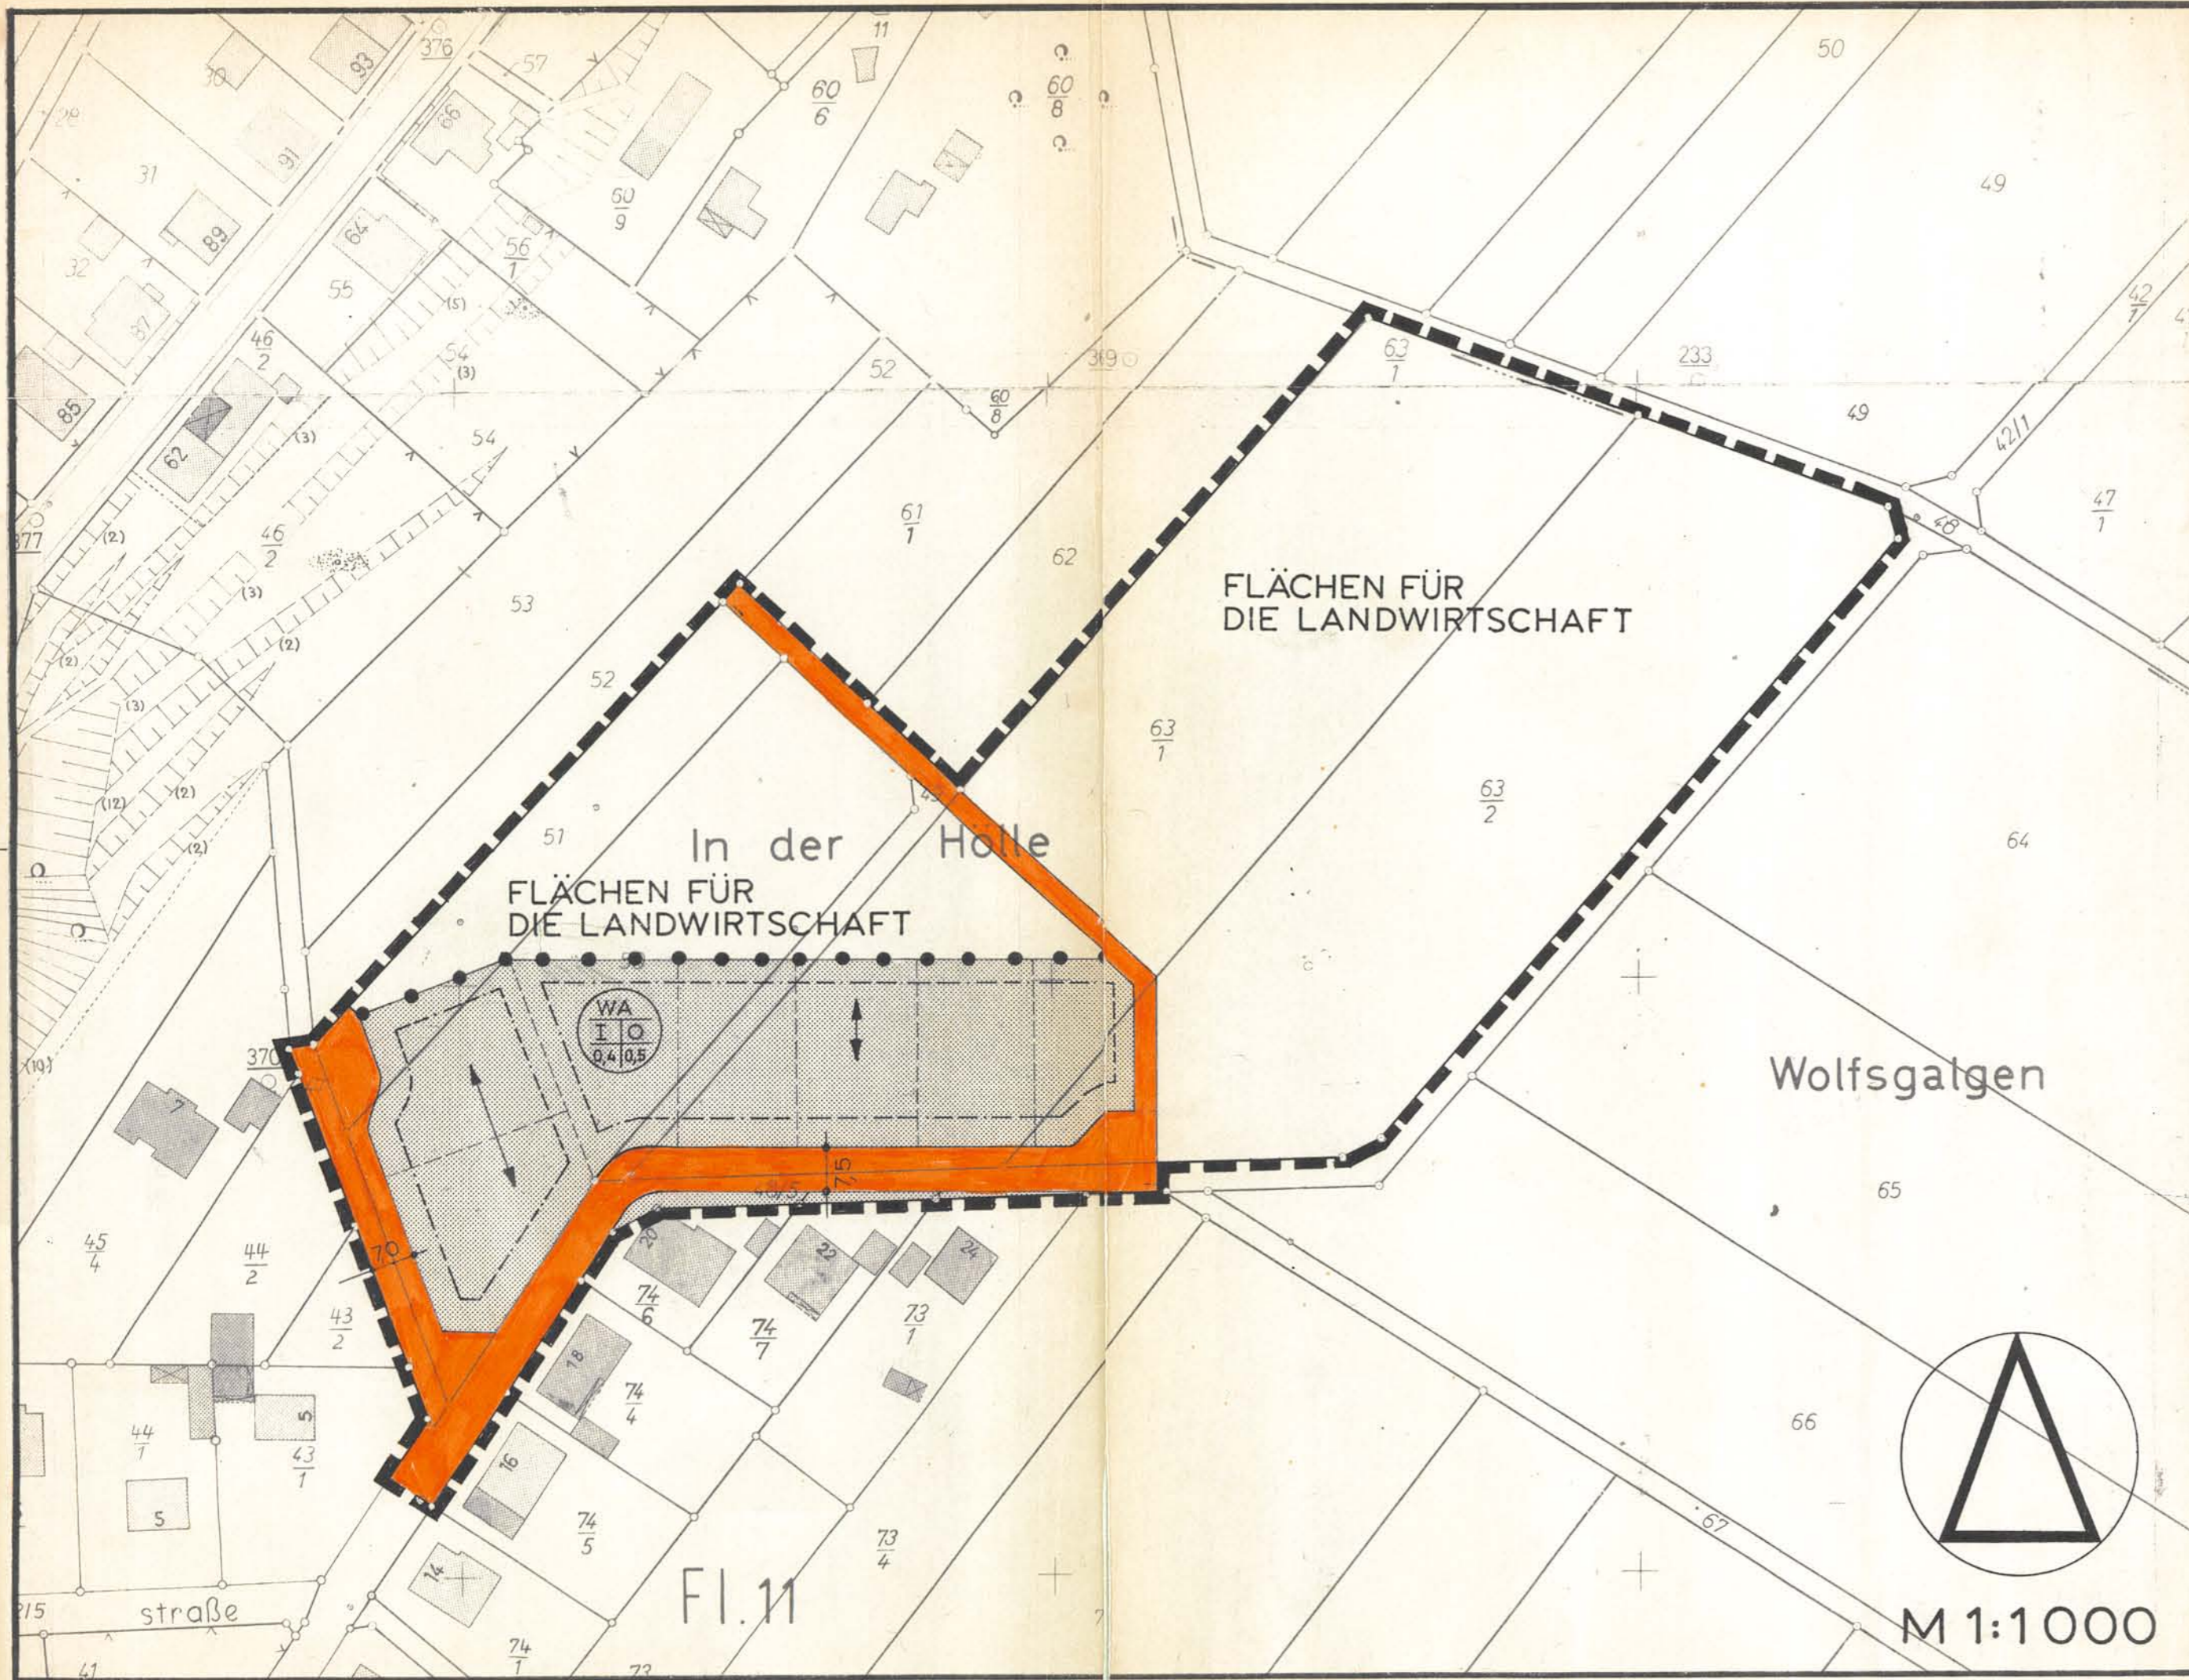

PLANZEICHEN

- 1 GRENZE DES GELTUNGSBEREICHES
- 2 WA ALLGEMEINES WOHNGEBIET
- 3 ZAHL DER VOLLGESCHOSSE
- 4 0,4 GRUNDFLÄCHENZAHL
- 5 0,5 GESCHOSSFLÄCHENZAHL
- 6 OFFENE BAUWEISE
- 7 BAUGRENZE
- 8 ABGRENZUNG UNTERSCHIEDLICHER NUTZUNG
- 9 ÖFFENTLICHE VERKEHRSFLÄCHE
- 10 VORGESCHLAGENE GRUNDSTÜCKSGRENZEN
- 11 FIRSTRICHTUNG BEI DACHNEIGUNGEN

TEXTLICHE FESTSETZUNGEN

1. DACHNEIGUNG MAXIMAL 38°
2. DREMPELHÖHE MAXIMAL 1,20 m

§ VERFAHREN GEMÄSS BBauG

2(1)	AUFGESTELLT DURCH BESCHLUSS DER GEMEINDEVERTRETUNG VOM	4. Juli 1977	
2a (6)	OFFENGELEGT VOM BIS	19. Juli 1978 22. Feb. 1978 gestrichen 6.7.1978 22. März 1978 21. Aug. 1978	
10	ALS SATZUNG DURCH DIE GEMEINDEVERTRETUNG VON NEU-ANSPACH AM	17. April 1978 18. Sep. 1978	
11	GENEHMIGT AM DARMSTADT, DER REGIERUNGSPRÄSIDENTEN	mit Visum vom 27. Feb. 1979 Kz. V/3-61 d 04/01 den 27. Feb. 1979	
12	DER GENEHMIGTE BEBAUUNGSPLAN WURDE WIDER ZIT VOM 19.3.79 BIS EINSCHL. 19.4.79 IM RATHAUS VON NEU-ANSPACH ÖFFENTLICH AUSGELEGT. DIE AUSLEGUNG IST AM 19.3.79 ORTSÜBLICH DURCH VERÖFFENTLICHEN IN DER PRESSE GEM. HAUPTSATZUNG BEKANNT GEMACHT WORDEN. DER BEBAUUNGSPLAN IST SOMIT AM 19.4.79 RECHTSKRÄFTIG GEWORDEN.		
	ES WIRD BESCHEINIGT, DASS DIE GRENZEN UND BEZEICHNUNGEN DER FLURSTÜCKE MIT DEM NACHWEIS DES LIEGENSCHAFTSKATASTERS NACH DEM STANDE VOM 3.3.78 ÜBEREINSTIMMT.		

PLANBEARBEITUNG: NASSAUISCHE HEIMSTÄTTE- u. BAUVERMESSENDE GMBH
SCHAUMAINKAI 47 6 000 FRANKFURT AM MAIN