




Stadt Neu Anspach

Stadtteil Anspach

Bebauungsplan

"Südlicher Stabelstein" 1. Änderung

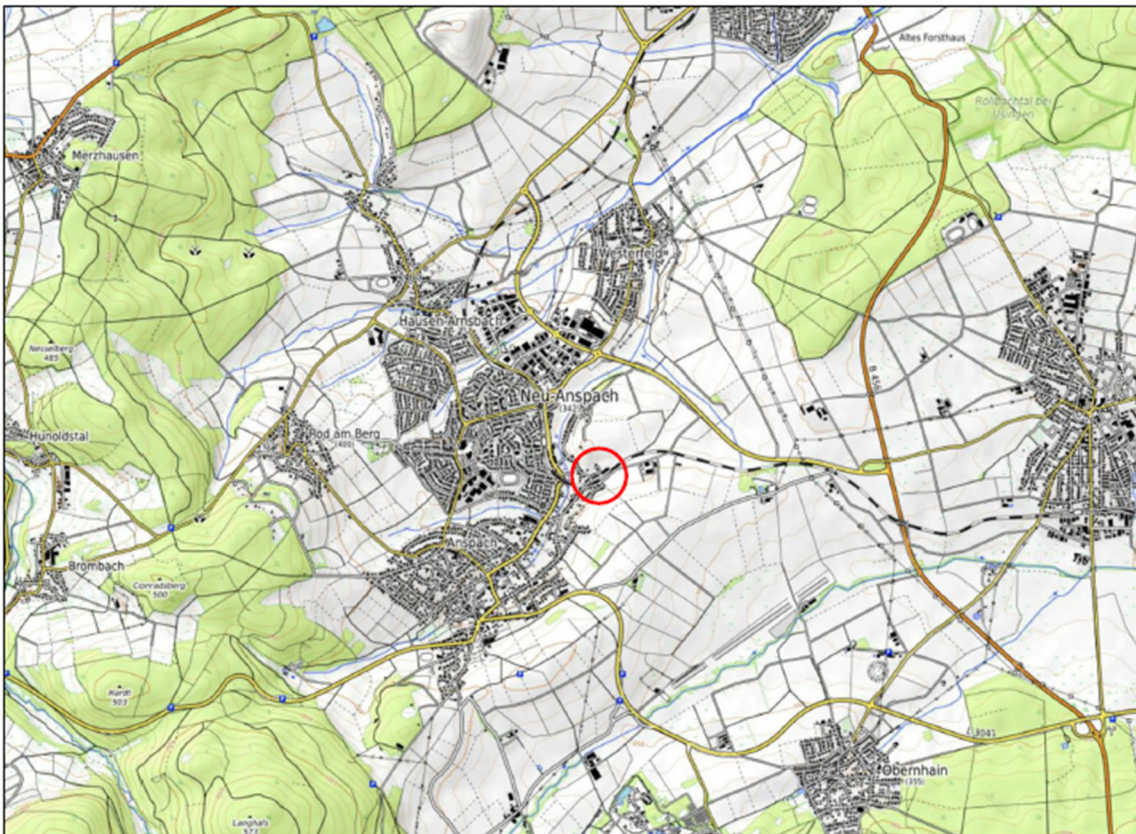

Übersichtskarte (Maßstab 1:25.000)

Entwurf

Stand: 19.08.2022

Bearbeitet: Schade

CAD: Leinweber

Maßstab: 1 : 500

Verfasser:

Plan | **ES**

Elisabeth Schade Dipl.-Ing.
Städtebauarchitektin und Stadtplanerin, AKH

Alte Brauereihöfe Leihgesterner Weg 37 35392 Gießen
Tel. 0641 / 87 73 634-0 / Fax. 0641 / 87 73 634-9 / info@plan-es.com