


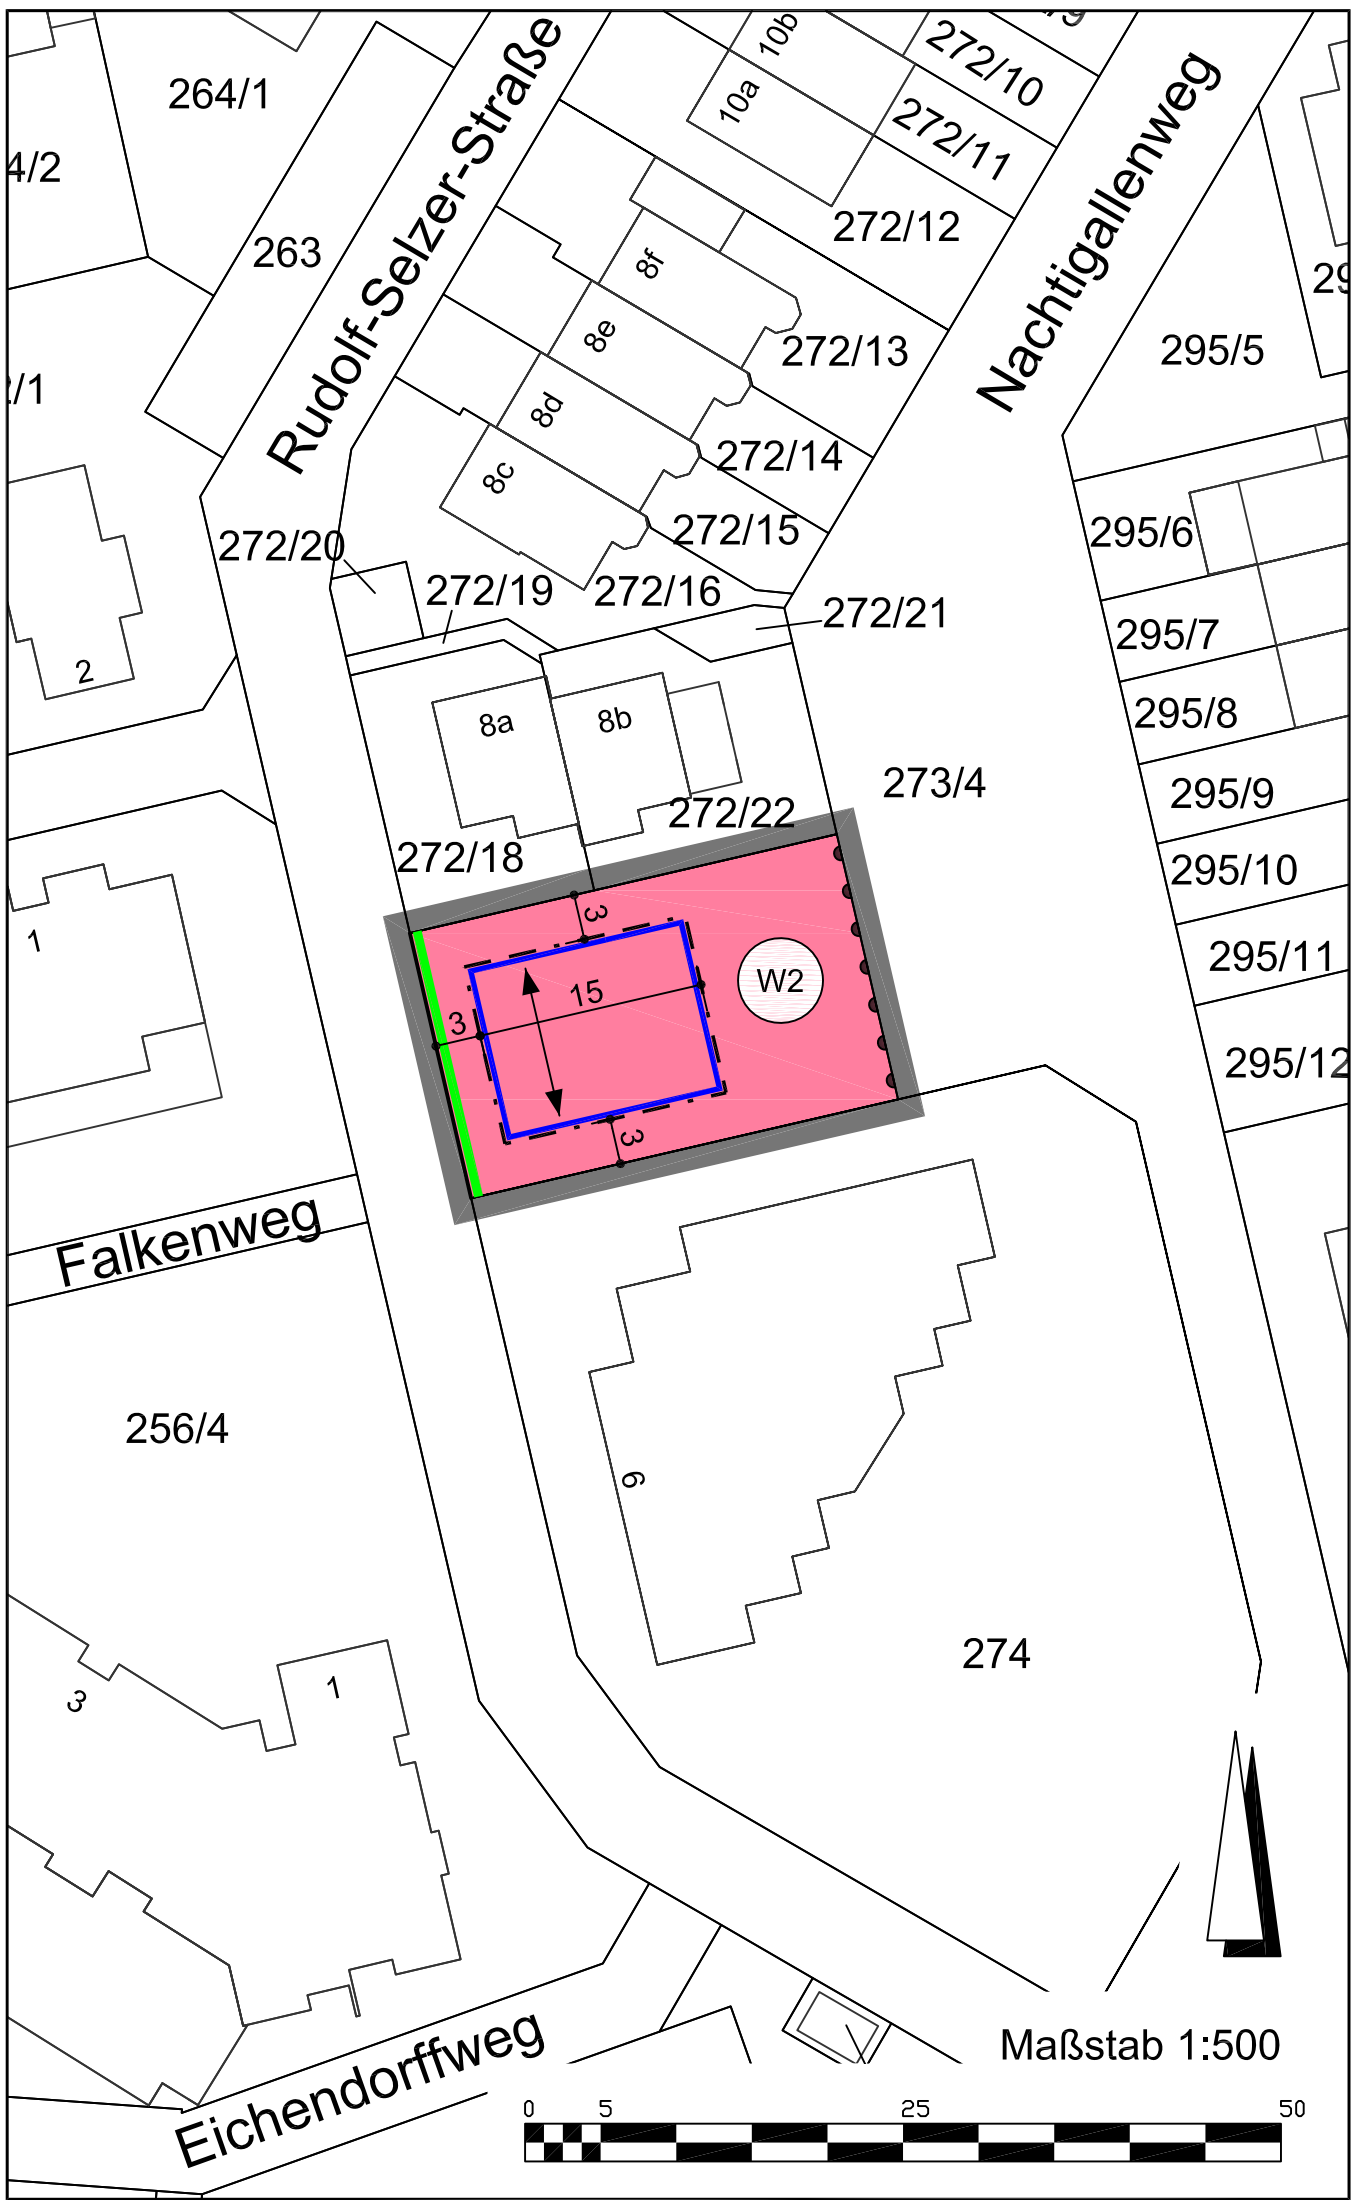

PLANZEICHEN UND FESTSETZUNGEN

1. Art und Maß der baulichen Nutzung
(§ 9 Abs. 1 Nr. 1 BauGB, §§ 1 bis 11 und § 16 ff. BauNVO)

W2

Allgemeine Wohngebiete
(§ 4 BauNVO)

MASS DER BAULICHEN NUTZUNG	W2
Grundflächenzahl (GRZ)	0,4
Zahl der Vollgeschosse (max.)	II
Straßenseitige Traufhöhe (mind.) in m	2,50
Straßenseitige Traufhöhe (max.) in m	6,00
Firsthöhe (max.) in m	12,00
Bauweise	o*

* offene Bauweise; zulässig: Hausgruppen nur bis 50 m Länge oder Doppelhäuser; ausnahmsweise sind Einzelhäuser zulässig

Für die im W2 ausnahmsweise zulässigen Einzelhäuser gelten folgende Traufhöhen:

- straßenseitige Traufhöhe (min.): 2,50 m
- straßenseitige Traufhöhe (max.): 5,00 m

Traufhöhe = Schnittpunkt der äußeren Dachhaut mit der Außenwand

Bezugshöhe: Öffentliche Erschließungsstraße an ihrem tiefsten Punkt an der Grundstücksgrenze bezogen auf die Außenkante des Gebäudes.

2. Bauweise, Baulinien, Baugrenzen
(§ 9 Abs. 1 Nr. 2 BauGB, §§ 22 und 23 BauNVO)

Baugrenze
(§ 9 Abs. 1 Nr. 2 BauGB, § 23 BauNVO)

Hauptfirstrichtung

3. Verkehrsflächen
(§ 9 Abs. 1 Nr. 11 und Abs. 6 BauGB)

Straßenbegrenzungslinie auch gegenüber Verkehrsflächen besonderer Zweckbestimmung
(§ 9 Abs. 1 Nr. 11 und Abs. 6 BauGB)

Bereich ohne Ein-und Ausfahrt
(§ 9 Abs. 1 Nr. 4, 11 und Abs. 6 BauGB)

4. Sonstige Planzeichen
(§ 9 Abs. 7 BauGB)

Grenze des räumlichen Geltungsbereichs des Bebauungsplans
(§ 9 Abs. 7 BauGB)

TEXTFESTSETZUNGEN

RECHTSGRUNDLAGEN
Baugesetzbuch (BauGB) vom 3. November 2017, Baunutzungsverordnung (BauNVO) vom 21. November 2017, Planzeichenverordnung (PlanZV) vom 18. Dezember 1990, Hessische Bauordnung (HBO) vom 28. Mai 2018, Bundesnaturschutzgesetz (BNatSchG) vom 29. Juli 2009.

A) BAUPLANUNGSRECHTLICHE FESTSETZUNGEN GEM. § 9 BAUGB

1. ART UND MASS DER BAULICHEN NUTZUNG (§ 9 Abs. 1 Nr. 1 BauGB i.V.m. § 4 BauNVO und § 1 Abs. 5, 6, 8 BauNVO)

Ausnahmsweise zulässige Nutzungen
Die der Versorgung des Gebietes dienenden Läden, Schank- und Speisewirtschaften sowie nicht störende Handwerksbetriebe, Anlagen für kirchliche, kulturelle, soziale und gesundheitliche Zwecke sowie Betriebe des Beherbergungsgewerbes sind ausnahmsweise zulässig.

Ausschluss von Nutzungen
Anlagen für sportliche Zwecke sowie sonstige nicht störende Gewerbebetriebe, Anlagen für Verwaltungen, Gartenbaubetriebe und Tankstellen sind nicht zulässig.

Stellplätze und Garagen, Nebenanlagen
Stellplätze und Garagen sind für jedes Gebäude auf dem zugehörigen Grundstück anzuordnen, sofern nichts anderes festgesetzt ist.

Garagen sind nur innerhalb der überbaubaren Grundstücksfläche zulässig.

Tiefgaragen/Parkdecks sind nur innerhalb der dafür festgesetzten Flächen sowie innerhalb der überbaubaren Grundstücksfläche zulässig.

Auf den nicht überbaubaren Grundstücksflächen sind Nebenanlagen im Sinne des § 14 BauNVO nicht zulässig. Ausnahmsweise können Gartengerätehütten bis 15 m² zugelassen werden.

3. ANZAHL DER WOHNHEINHEITEN (§ 9 Abs. 1 Nr. 6 BauGB)

Es sind maximal 2 Wohnungen je Wohngebäude und Wohnbaugrundstück zulässig.

B) BAUORDNUNGSRECHTLICHE FESTSETZUNGEN GEM. § 91 HBO

1. BAUGESTALTUNG

1.1 Dachneigung
Es sind nur geneigte Dächer mit mind. 35 Grad und höchstens 50 Grad Dachneigung zulässig; ausgenommen sind Garagen sowie Wintergärten und Terrassenüberdachungen.

1.2 Trauf- und Firsthöhen
Trauf- und Firsthöhen zusammenhängender Hauptgebäude dürfen max. 80 cm voneinander abweichen.

1.3 Dachüberstände
Dachüberstände dürfen traufseitig max. 80 cm (in der Schräge gemessen) betragen, bei Gebäuderücksprüngen max. 1,50m.

1.4 Hauptfirstrichtungen
Hauptfirstrichtungen sind nur parallel oder senkrecht zu den Baugrenzen zulässig. Die Firstrichtung ist im Plan festgesetzt.

1.5 Sockelhöhe
Die Oberkante des EG-Fußbodens darf max. 0,50 m über Oberkante der öffentlichen Erschließungsfläche an ihrem tiefsten Punkt an der Außenkante des Gebäudes liegen. Bei einem Gefälle der öffentlichen Erschließungsfläche von mehr als 5% darf die Oberkante des EG-Fußbodens max. 1 m über Oberkante der Erschließungsfläche (siehe Bezugshöhe) liegen.

1.6 Gaupen/Zwerchhäuser/-giebel
Zwerchhäuser/-giebel sind Gebäudeteile die quer zur Hauptfirstrichtung stehen.

Es sind nur stehende Gaupen zulässig; „Dreieck“-Gaupen sind zulässig; max. Breite je Gaupe 1,50 m; max. Zwillingsgauben zulässig.

Die Summe der Gaupen-, Zwerchhaus- und Zwerchgiebelbreite darf 1/4 der Firstlänge ohne Dachüberstand nicht überschreiten. Der Abstand zur Giebelwand muss mind. 2 m betragen.

1.7 Dachflächenfenster
Bemessungen wie bei Gaupen. Werden Gaupen- und Dachflächenfenster kombiniert, gilt die Summenregelung wie bei den Gaupen.

1.8 Gruppenweise einheitliche Dächer
Deckungsmaterial und Farbe sind gruppenweise einheitlich zu wählen. Als Farbe ist rot/rotbraun zulässig. Als Material sind Metall, Kunststoff und Stroh unzulässig.

1.9 Außenwandhöhe
Die Außenwandhöhe der Gebäude zwischen der Oberkante des geplanten Geländes und der Traufe darf eine Höhe von 6 m nicht überschreiten

2. EINFRIEDUNGEN
Einfriedungen sind, soweit sie nicht aus freiwachsenden Gehölzen oder Hecken bestehen, nur als durchsichtige und max. 1 m hohe Zäune zugelassen. Sie dürfen das Wechseln von bodengebundenen Kleintieren nicht einschränken (mind. 15 cm Abstand zum Boden).

Gruppenweise einheitlich:

- Holzzäune mit senkrechter Lattung 1 m hoch, Pfosten, Türen und Tore in Holzkonstruktionen oder
- Zäune aus Maschendraht 1 m hoch, Türen als Metallkonstruktionen.

3. SICHTSCHUTZWÄNDE
Bei aneinanderggebauten Gebäuden können mit dem Gebäude in Verbindung stehende Sichtschutzwände aus Holz oder Materialien des Gebäudes bis zu 1,80 m Höhe und 4 m Länge zugelassen werden.

Großflächig mit Steinen, Kies, Schotter oder sonstigen vergleichbaren Materialschüttungen bedeckte Flächen, in welchen diese Materialien das hauptsächliche Gestaltungselement sind und Pflanzen nicht oder nur in geringer Zahl vorkommen (Schottergärten), sind unzulässig. Stein- oder Kiesschüttungen, die dem Spritzwasserschutz unmittelbar am Gebäude oder Versickerung von Niederschlagswasser dienen, bleiben hiervon unberührt.

Bei der Anlage von Grünflächen ist die Verwendung von Geovlies/Plastikfolie nicht zulässig.

4.2 Anpflanzungen
Pro Grundstück ist mind. ein im ausgewachsenen Zustand firstüberschreitender Laub- oder Obstbaum anzupflanzen und zu unterhalten. Abgängige Gehölze sind gleichartig zu ersetzen und spätestens nach einem Jahr nachzupflanzen.

4.3 Vorgärten
Die Vorgartenzonen sind, mit Ausnahme der Einfahrten und der Eingänge, gärtnerisch zu gestalten und zu unterhalten.

TEXTFESTSETZUNGEN

5. Empfehlungen für die Artenauswahl standortgerechter Gehölze:

Bäume:		Sträucher:	
Feldahorn	(Acer campestre)	Hartriegel	(Cornus sanguinea)
Hainbuche	(Carpinus betulus)	Pfaffenhütchen	(Euonymus europaeus)
Eiche	(Quercus robur)	Schwarzdorn	(Prunus spinosa)
Bergahorn	(Acer pseudoplatanus)	Brombeere	(Rubus fruticosus)
Esche	(Fraxinus excelsior)	Weide	(Salix caprea)
Winterlinde	(Tilia cordata)	Haselnuss	(Corylus avellana)
		Rainweide	(Ligustrum vulgare)
Vereinzelte auch:		Hundsrose	(Rosa canina)
Birke	(Betula pendula)	Holunder	(Sambucus nigra)
Vogelkirsche	(Prunus avium)	Wolliger Schneeball	(Viburnum lantana)
Zitterpappel	(Populus tremula)		
Eberesche	(Sorbus aucuparia)		

C) HINWEISE UND NACHRICHTLICHE ÜBERNAHMEN

1. Stellplatzsatzung
Die Stellplatz- und Ablösesatzung der Stadt Neu-Anspach ist zu beachten.

2. Zisternensatzung
Die Zisternensatzung der Stadt Neu-Anspach ist zu beachten.

3. Begrünung
Es wird empfohlen Garagendächer extensiv zu begrünen und Fassadenbegrünungen anzulegen. Auch für die Hauptgebäude wird eine Dach- und/oder Fassadenbegrünung empfohlen.

4. Artenschutz
Die Baufeldvorbereitung sowie Rückschnitte oder Rodungen von Gehölzen dürfen gemäß § 39 (5) Nr. 2 BNatSchG nur zu Zeitpunkten außerhalb der Brutzeit, d.h. nur zwischen 01. Oktober und 01. März, durchgeführt werden. Die Rodung der Bestandsgehölze ist durch eine fachlich qualifizierte Person zu begleiten und zu dokumentieren. Die Dokumentation ist dem Bauantrag beizulegen.

Die Baufeldfreimachung sowie ggf. notwendige Tätigkeiten des Kampfmittelräumdienstes, der maschinell gestützten Bodenerkundung sowie der Erkundung archäologischer Bodendenkmäler ist zum zusätzlichen Schutz von wildlebenden, besonders geschützten und/oder gefährdeten Tierarten zwischen dem 01. Oktober und dem 28. Februar vorzunehmen. Durch eine ökologische Baubegleitung während der Baufeldfreimachung ist sicherzustellen, dass das Töten von Individuen vermieden wird.

Übermäßige Verdichtungen des anstehenden Bodens z.B. durch das Befahren mit Baufahrzeugen und sonstigen Kraftfahrzeugen sind zu vermeiden. Havarien an Baustellenfahrzeugen sind der Unteren Wasserbehörde beim Kreisausschuss des Hochtaunuskreises unverzüglich anzuzeigen.

Sollte bei der Bebauung der Grundstücke im Geltungsbereich des o.g. Bebauungsplanes während der Baugrubenherstellung Grundwasser aufgeschlossen und dessen Ableitung erforderlich werden, ist eine entsprechende, unverzügliche Anzeige beim Kreisausschuss des Landkreis Hochtaunus erforderlich.

Während der Bauphase ist durch geeignete Schutz- und Kontrollmaßnahmen sicherzustellen, dass Boden- und Grundwasserverunreinigungen durch Maschinen, Geräte und Fahrzeuge vermieden werden. Bodeneingriffe sind auf das notwendige Maß zu beschränken und haben in kürzester möglicher Zeit zu erfolgen, damit die vorhandene Schutzfunktion der Grundwasserüberdeckung weitestgehend erhalten bleibt.

Nachsorgender Bodenschutz
Werden bei Eingriffen in den Boden organoleptische Verunreinigungen festgestellt, ist das Regierungspräsidium Darmstadt, Abteilung IV Umwelt Wiesbaden, Dezernat IV/Wi 41.1 Grundwasser, Bodenschutz, Lessingstraße 16-18, 65189 Wiesbaden, zu beteiligen.

6. Entsorgung von Bauabfällen
Die Regelungen des Merkblatts „Entsorgung von Bauabfällen“ der Regierungspräsidien Darmstadt, Gießen und Kassel (Stand 01.09.2018) sind bei der Beprobung, Separierung, Bereitstellung, Lagerung und Entsorgung von Bodenaushub/ Bauschutt einzuhalten. Die vorherige Zustimmung der Abfallbehörde (RP Darmstadt, Abteilung IV Umwelt Wiesbaden, Dezernat 42- Abfallwirtschaft, Email: Abfallwirtschaft-Wi@rpda.hessen.de) zu dem Beprobungsumfang, der Einstufung sowie zu den beabsichtigten Entsorgungsmaßnahmen ist einzuholen, wenn bisher nicht bekannte Schadstoffe im Bodenaushub/Bauschutt erkennbar werden sollten. Das Merkblatt ist als Download zu finden unter: https://rp-darmstadt.hessen.de/sites/rp-darmstadt.hessen.de/files/2022-03/abfall_baumerkblatt_2018-09-01.pdf

7. Leitungsschutzanweisungen Syna GmbH
Durch den Bereich der Bauleitplanung verläuft ein Straßenbeleuchtungskabel mit Anschluss an eine Mastleuchte der Syna GmbH, dieses muss vor Baubeginn umgelegt werden sowie die Mastleuchte ersetzt werden. Bei der Projektierung der Bepflanzung ist darauf zu achten, dass die Baumstandorte so gewählt werden, dass das Wurzelwerk auch in Zukunft die Leitungstrassen nicht erreicht. In diesem Zusammenhang wird vorsorglich auf die DIN 18920 „Schutz von Bäumen, Pflanzbeständen und Vegetationsflächen bei Baumaßnahmen“ hingewiesen. Bei Baumpflanzungen im Bereich der Versorgungsanlagen der Syna GmbH muss der Abstand zwischen Baum und Kabel 2,50 m betragen. Bei geringeren Abständen sind die Bäume zum Schutz der Versorgungsanlagen in Beton-schutzrohre einzupflanzen, wobei die Unterkante der Schutzrohre bis auf die Verlegetiefe der Versorgungsleitungen reichen muss. Bei dieser Schutzmaßnahme kann der Abstand zwischen Schutzrohr und Kabel auf 0,50 m verringert werden. In jedem Falle sind Pflanzungsmaßnahmen im Bereich der Versorgungsanlagen im Voraus abzustimmen. In allen Erschließungsstraßen und Verbindungswegen ist der notwendige Raum für die Einbringung der Straßenbeleuchtungsstützpunkte mit Betonfundamenten und der neuen Versorgungserkabel nach DIN bereitzustellen. Um Unfälle oder eine Gefährdung der Energieversorgungsanlagen auszuschließen, ist allen mit Erd- und Straßenbauarbeiten in der Nähe der Leitungstrassen der Syna GmbH beauftragten Firmen zwingend zur Auflage zu machen, vor Beginn der Arbeiten die nach dem neuesten Stand fortgeführten Bestandspläne einzusehen und Rücksprache mit der Betriebsstelle zu halten. Für Auskünfte über die Lage der Bestandsleitungen ist die Planauskunft per Mail geo.service@syna.de zu kontaktieren oder online unter planauskunft.syna.de.

Datum	Erstellung / Änderung	Datum	Erstellung / Änderung
28.01.2022	sw Erstellung		
08.03.2022	sw Fs ab B) 1. neu eingefügt		
23.05.2022	sr Fs ab C) neu eingefügt		
16.12.2022	sw Ergänzungen, Fs neu		

geprüft:

10.03.2023, J.A.

Dateiname:

banmo_204_Endfassung.dwg

Blattgröße:

76,5 cm x 59,4 cm

Auszug aus den Geobasisdaten der Hessischen Verwaltung für Bodenmanagement und Geoinformation

erstellt mit:

StadtCAD 20

Stand:


01.2022

basierend auf:

AutoCAD Map 3D 2020

VERFAHRENSVERMERKE

Aufstellungsbeschluss	am 04.11.2021	
bekanntgemacht	am 30.09.2022	
Entwurfsbeschluss (Offenlegungsbeschluss)	am 21.07.2022	
bekanntgemacht	am 30.09.2022	
Beteiligung der Öffentlichkeit		
gemäß § 13 (2) Nr. 2 i.V.m. § 3 (2) BauGB vom 10.10.2022	bis 11.11.2022	
bekanntgemacht	am 30.09.2022	
Beteiligung der Behörden und sonstigen Träger öffentlicher Belange		
gemäß § 13 (2) Nr. 3 i.V.m. § 4 (2) BauGB vom 10.10.2022	bis 11.11.2022	
Satzungsbeschluss	am 23.02.2023	Bestätigung der Verfahrensvermerke
		den
		Bürgermeister
Genehmigung nach § 10 (2) BauGB	- entfällt -	
Es wird bestätigt, dass der Inhalt dieser Satzung mit dem/den hierzu ergangenen Beschluss/Beschlüssen der Gemeindevertretung/Stadtverordnetenversammlung übereinstimmt und dass die für die Rechtswirksamkeit maßgebenden Verfahrensvorschriften eingehalten wurden.		
Die Satzung, bestehend aus Planzeichnung und textlichen Festsetzungen, wird hiermit ausgefertigt.		
		den
		Bürgermeister
Bekanntmachung des Satzungsbeschlusses am		
rechtskräftig ab		den
		Bürgermeister

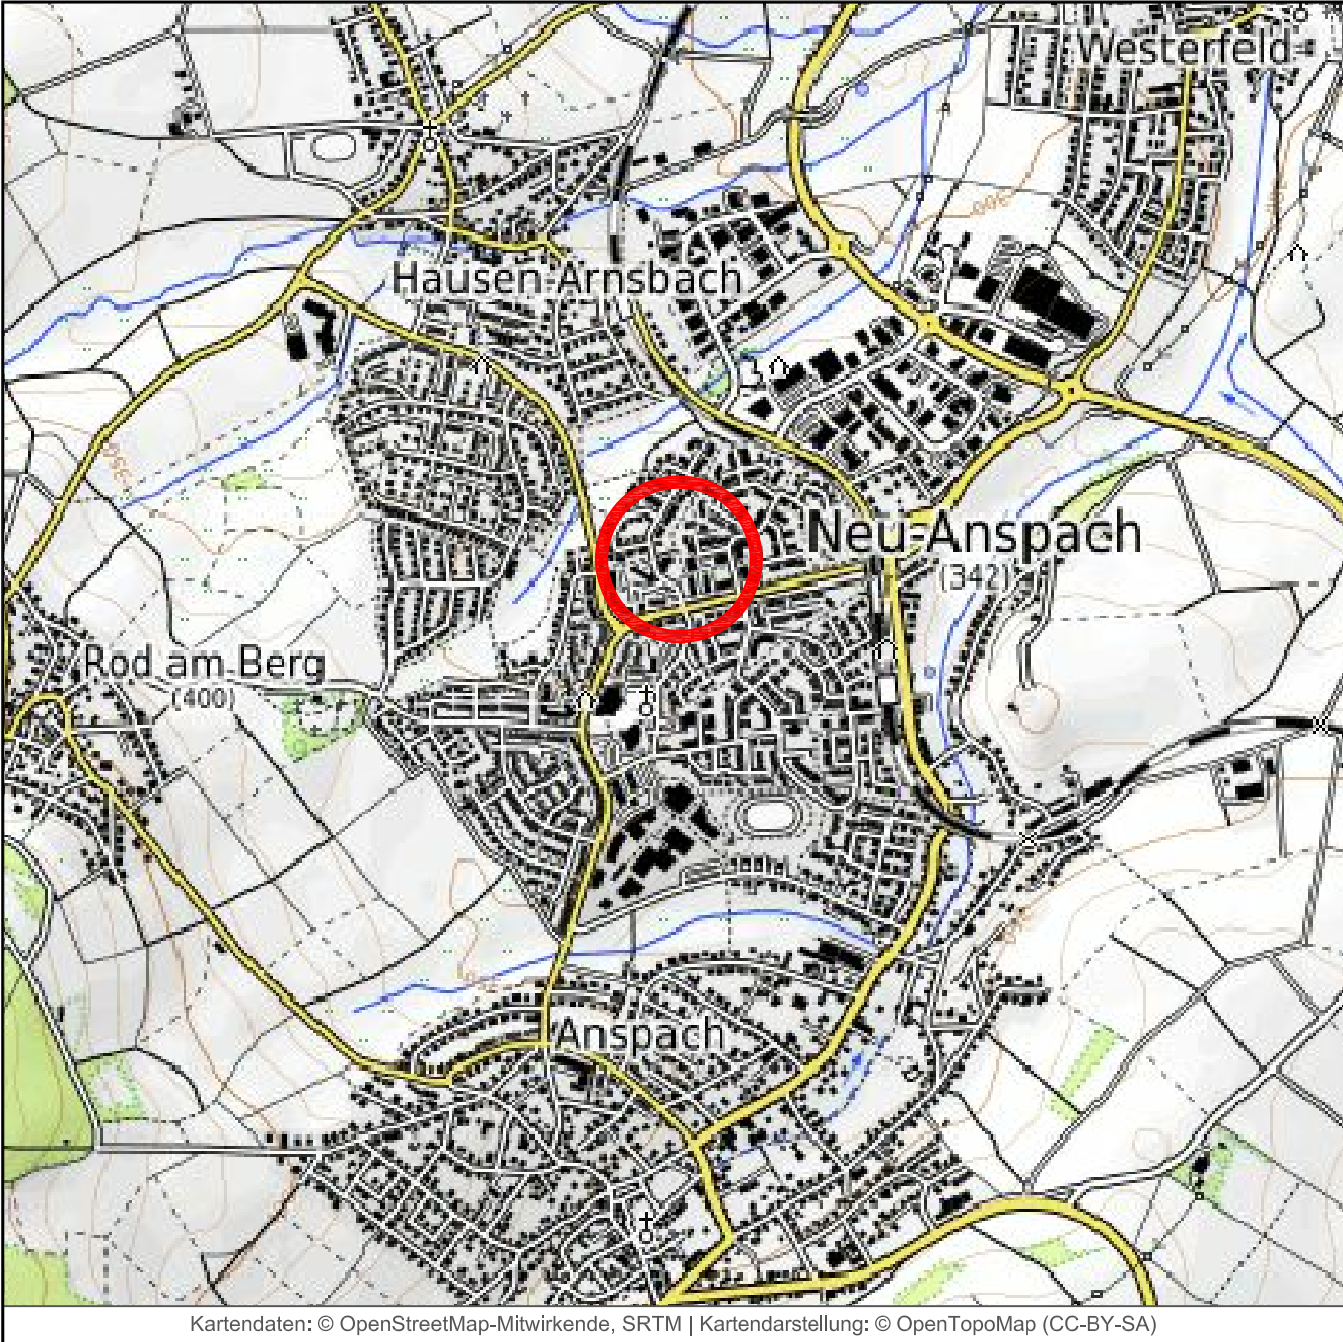

Stadt Neu-Anspach

6. Änderung des Bebauungsplanes

"Bereich Mitte-Ost, Gebiet Nord"

ST Anspach

PlanungsbüroKoch

Planungsbüro für

• Städtebau

• Freiraum

Landschaft

• Straßen- und Tiefbau

Dipl.-Geogr. Christian Koch, Stadtplaner ARH

Alte Chaussee 4, 35614 Aßlar

www.pbkoch.de

Tel. (0 64 43) 6 90 04-0

Fax (0 64 43) 6 90 04-34

Info@pbkoch.de

Planbearbeitung

M. Sc. Stefanie Rück

M. Sc. Geogr. Julia Arndt

Stand

10.03.2023