



Bestuhlungsplan - Konzert

Grosser Saal

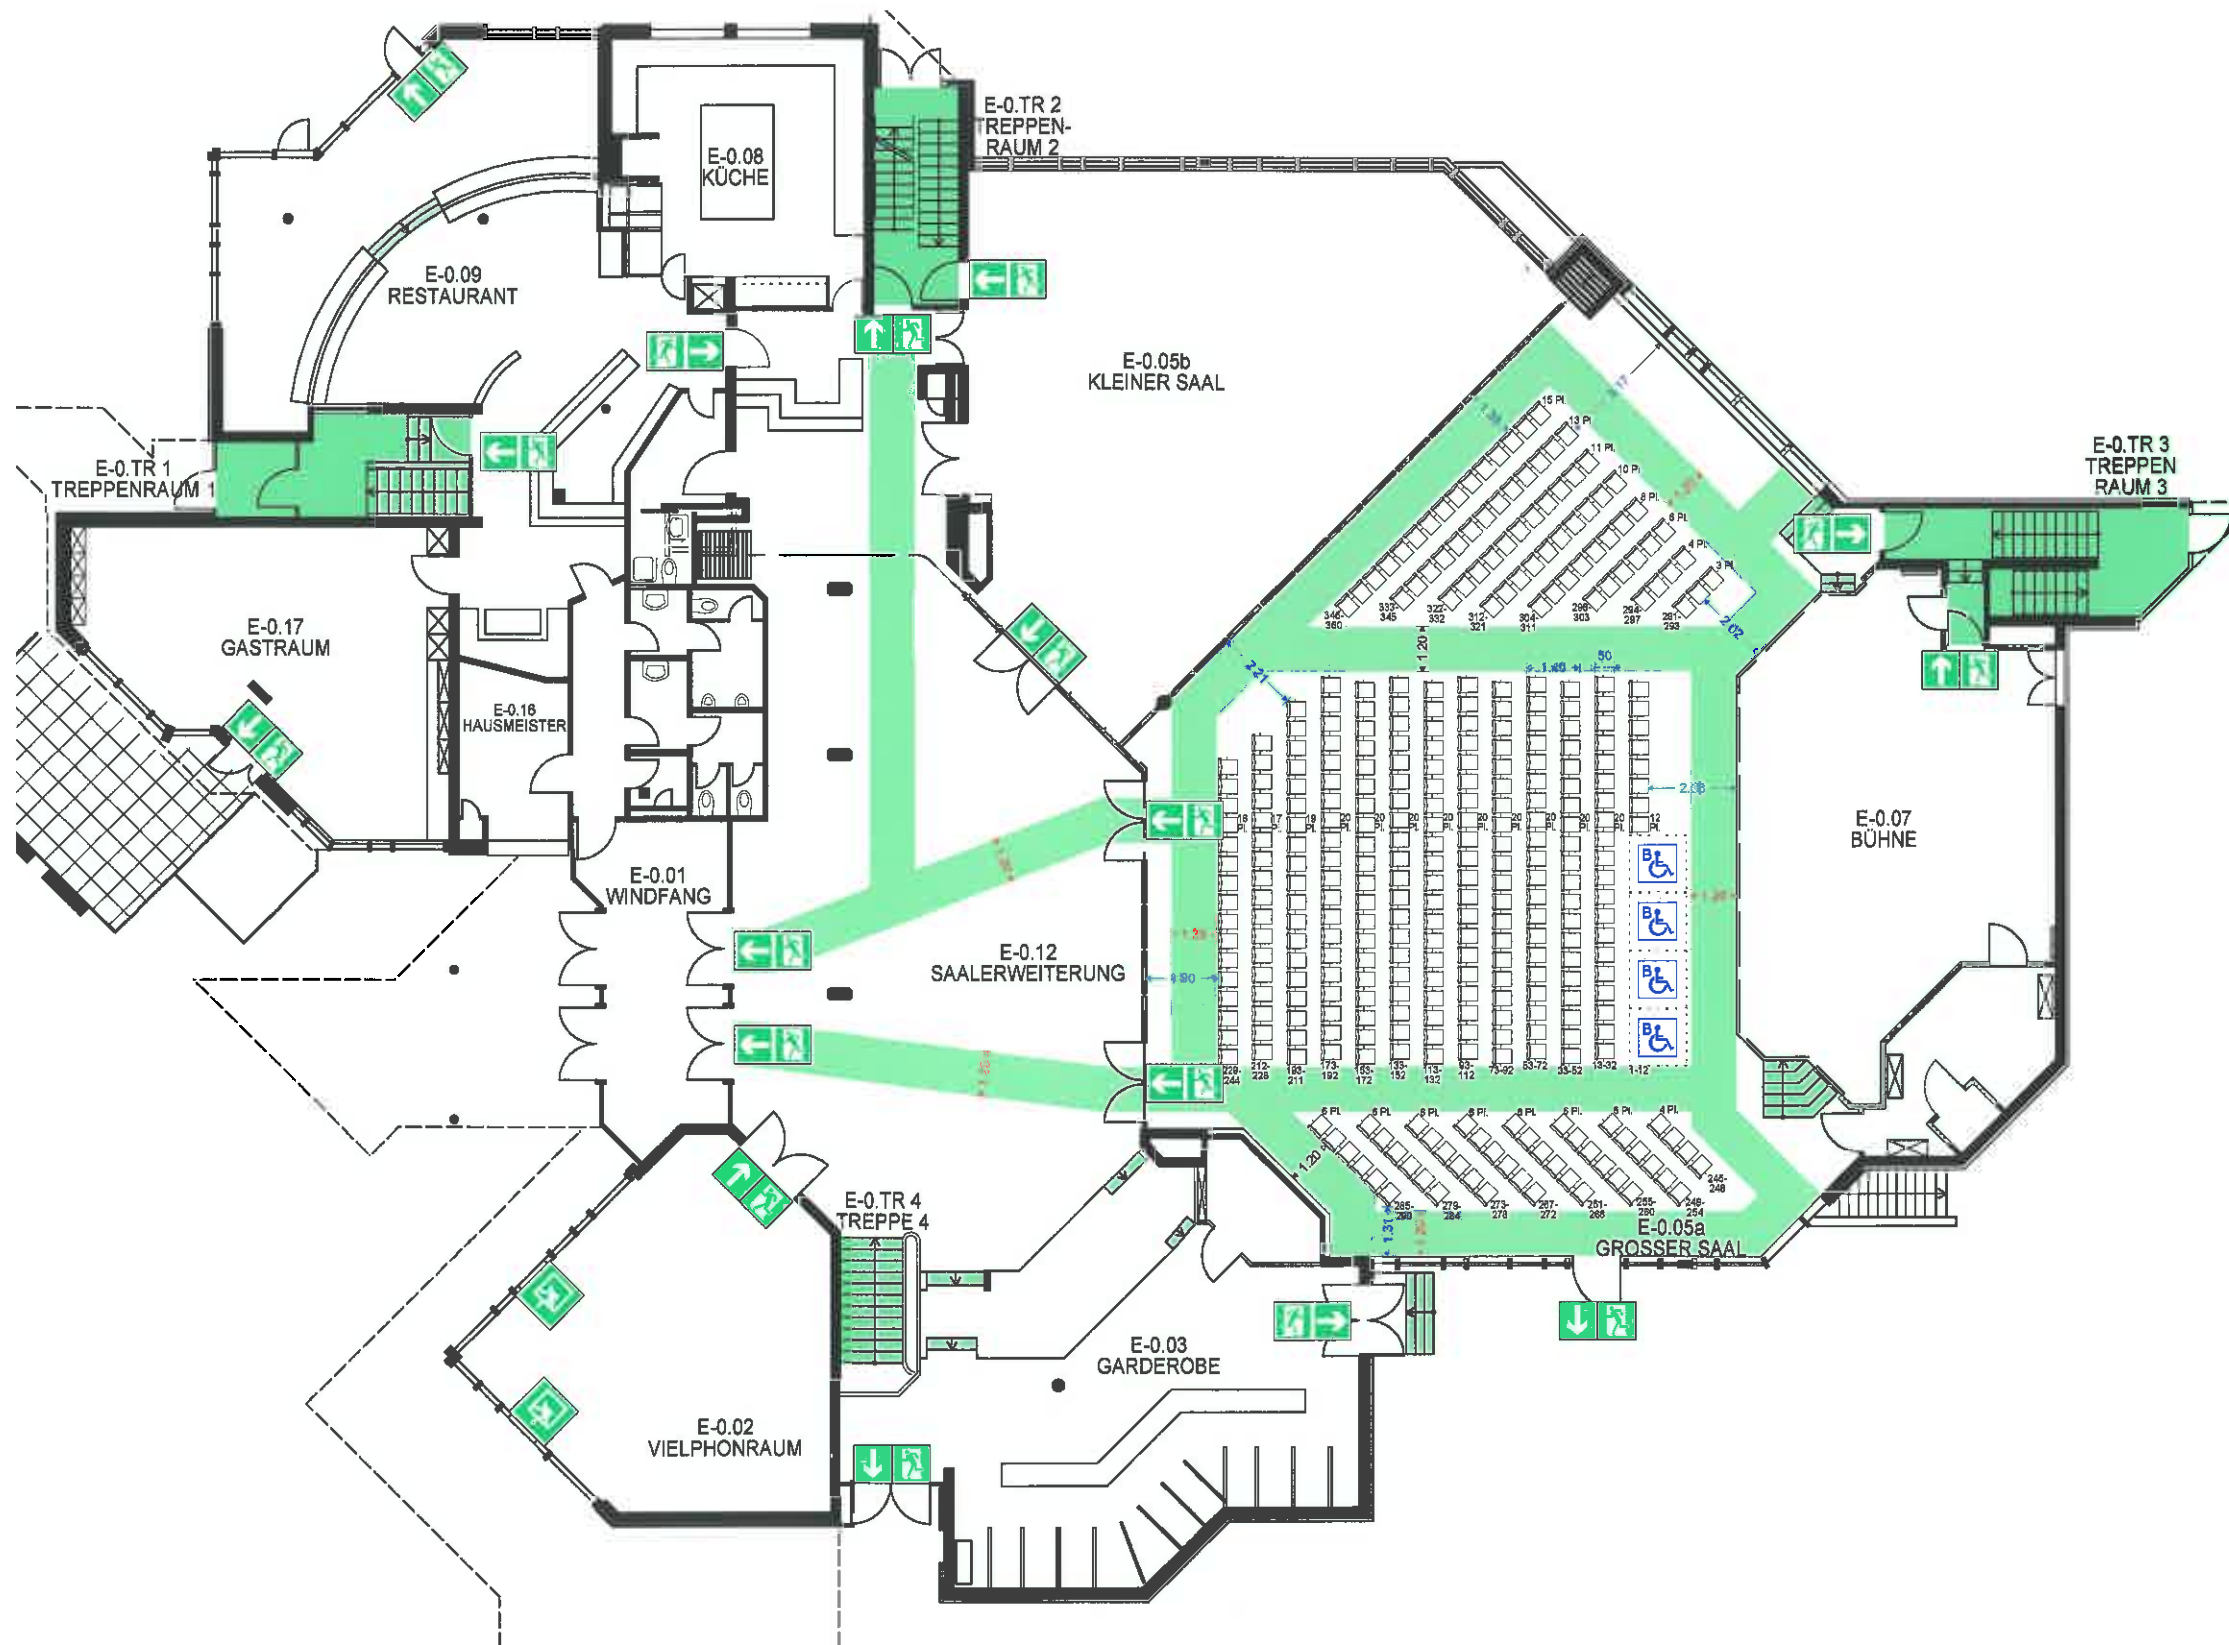

Maßangaben zur Bestuhlung:

Theaterbestuhlung
Großer Saal - max. für 360 Personen

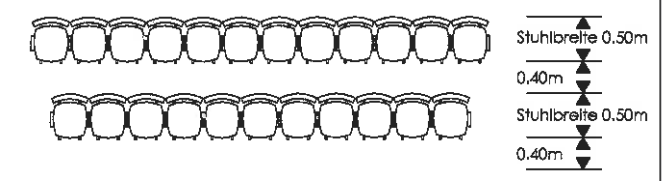

Im geschützten Vorfeld / Besondere Umkleung
Deutscherischer geprüft
Bad Homburg v.d.H. 03. NOV. 2016
Hochtaunus-Feuerwehr
Der Kreisschub als Bauaufsichtsbehörde
im Auftrag


HOCHTAUNUS-FEUERWEHR
Fachbereich 10
Brandschutz, Rettungsdienst
und Katastrophenschutz
25. Okt. 2016

Erdgeschoss

STANDORT / DARSTELLUNG				
aap	01.2016	1	1:150	10
GEZ.	STAND	REV. -Nr.	MABSTAB	PLAN-NR.

Bürgerhaus Neu - Anspach
Gustav-Heinemann-Straße 3
61267 Neu - Anspach

Bestuhlungsplan gem. §§ 6,7, 10 und 44 der H-VStättR Stand: 01.01.2016

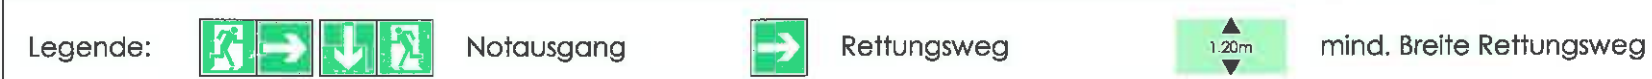

BBH BrandschutzBeratungHaub
Johann-Sebastian-Bach-Straße 26
61250 Usingen
e-mail: brandschutzberatung-haub@t-online.de
internet: www.brandschutzberatung-haub.de