



Bestuhlungsplan - Konzert

Grosser und Kleiner Saal

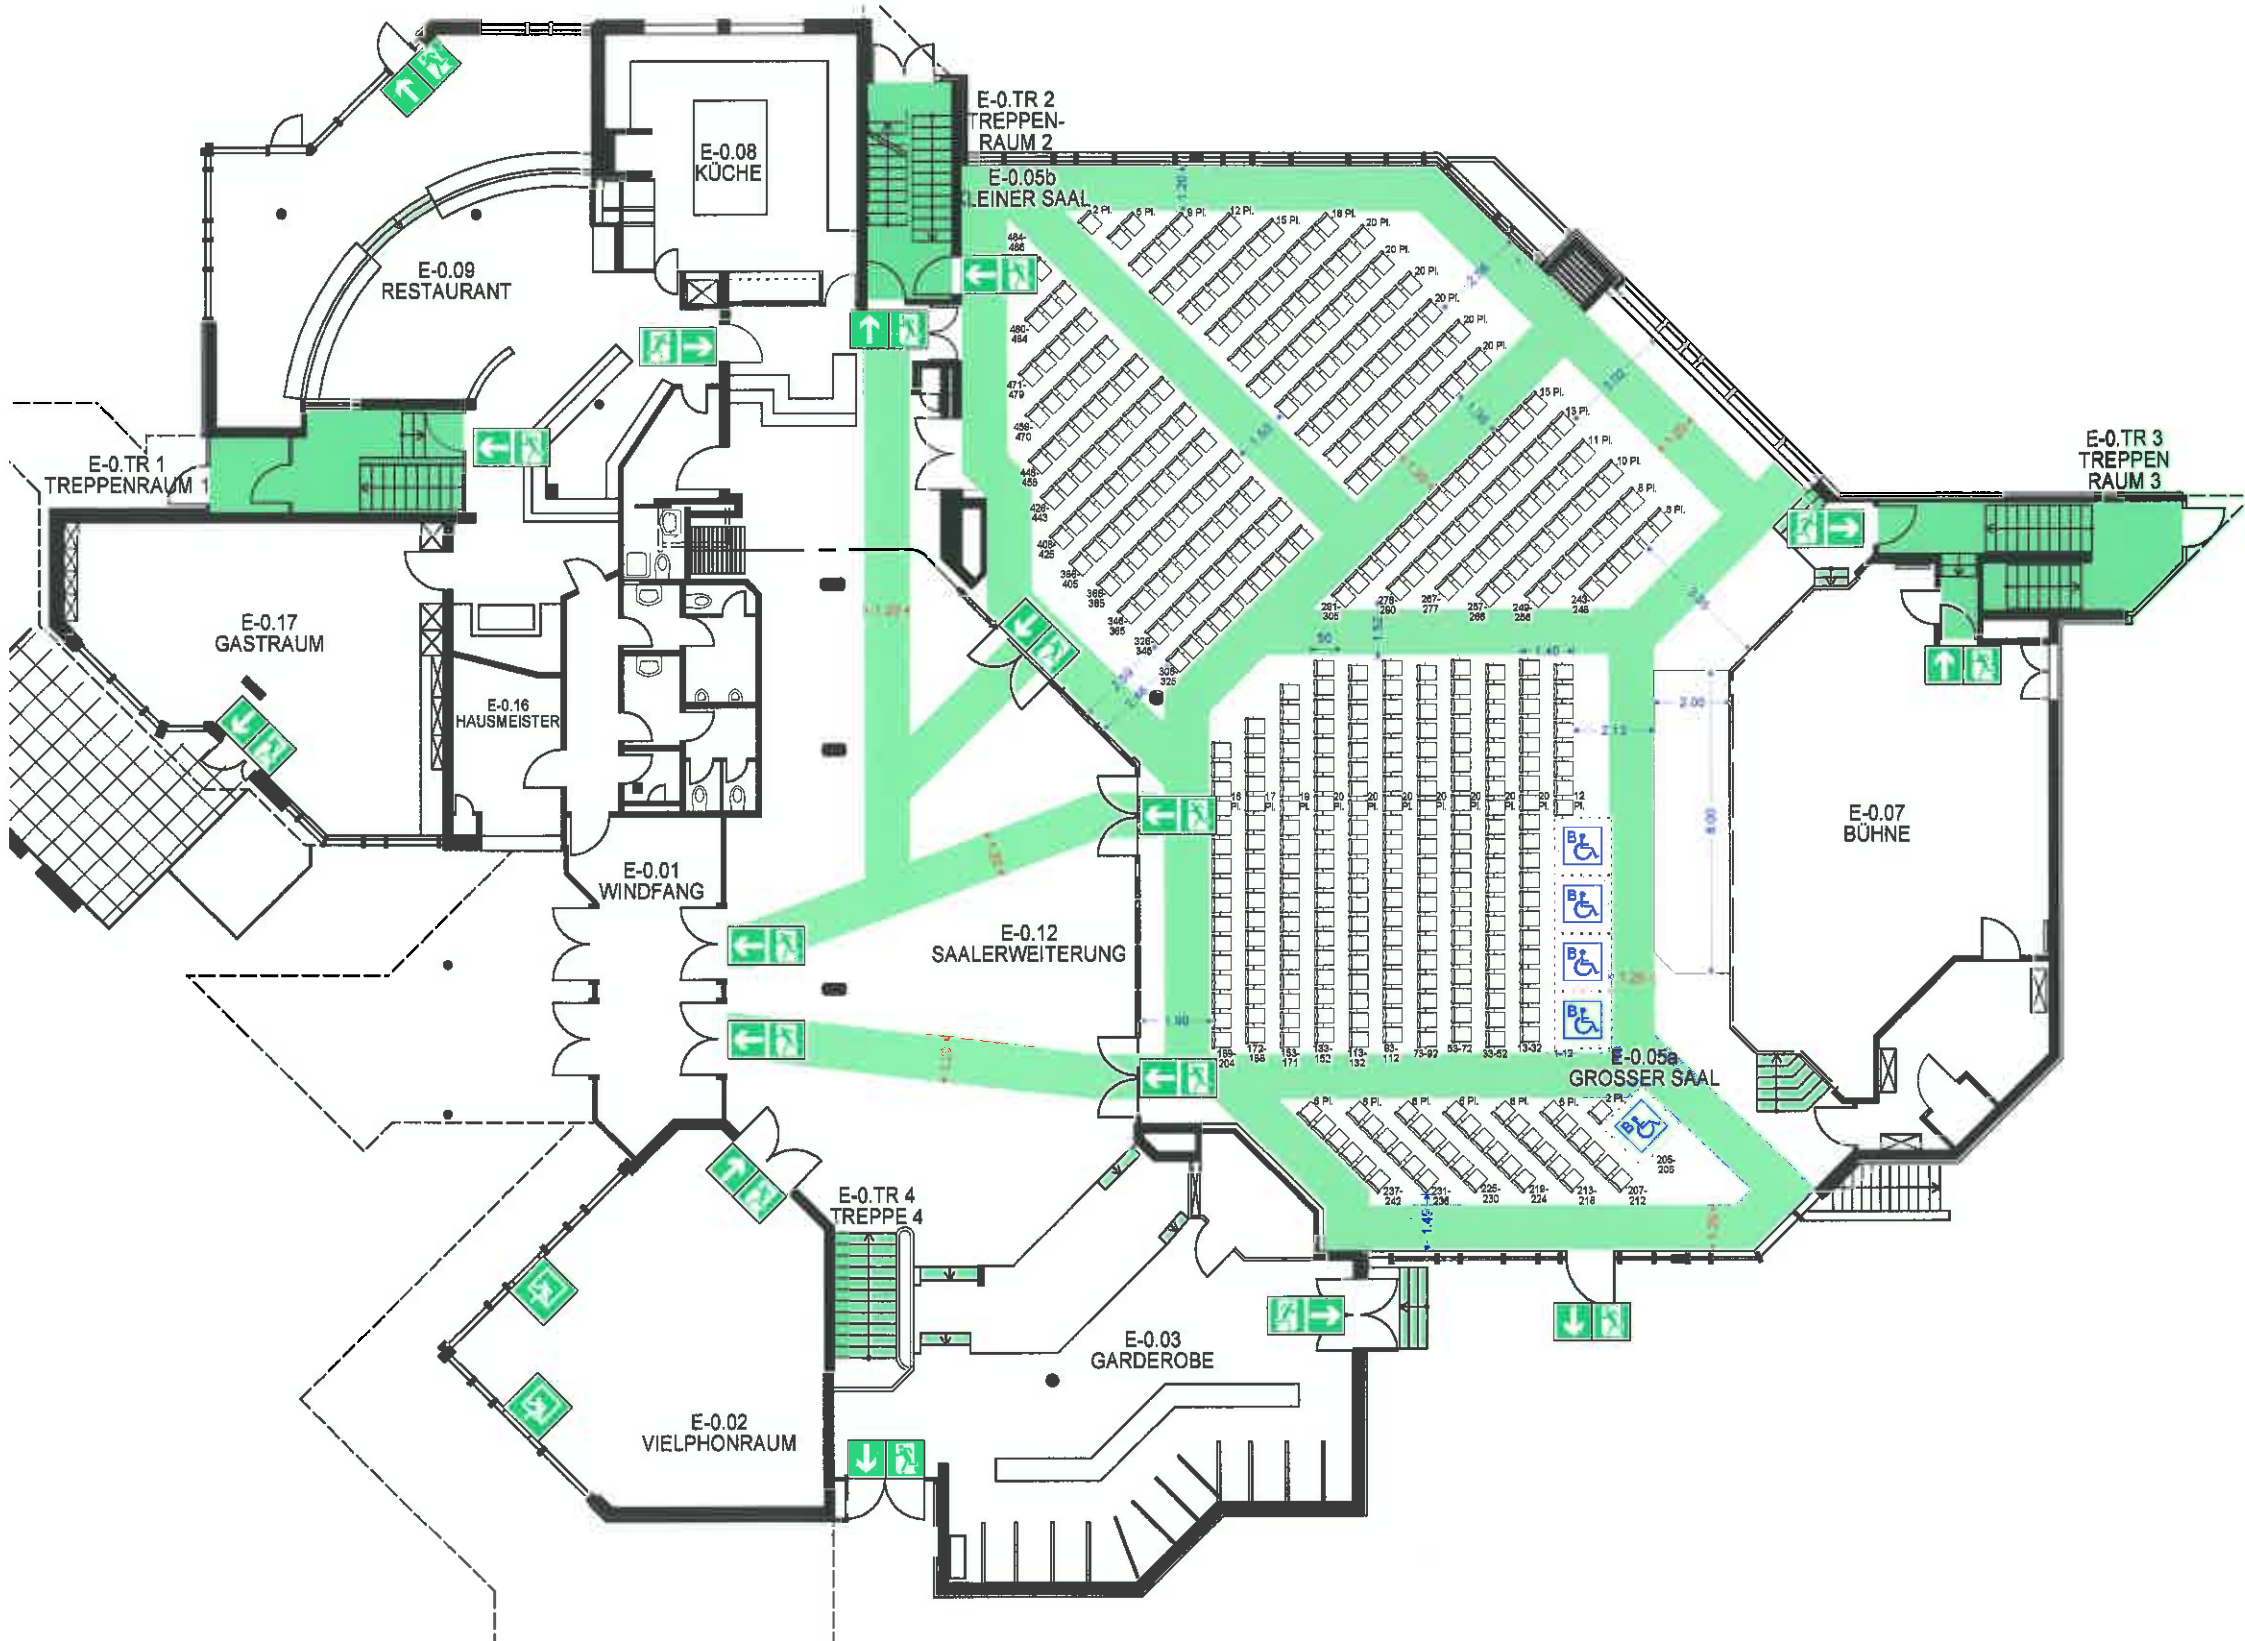

Maßangaben zur Bestuhlung:

Theaterbestuhlung
 Großer Saal + Kleiner Saal
 - max. für 486 Personen

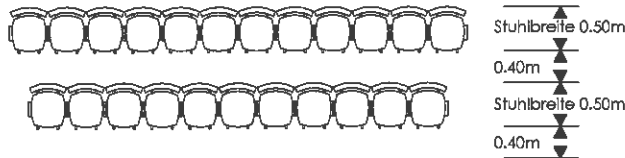

In gesetzlich vorgeschriebenem Umfang
 Brandschutz nach § 207
 Bad Homburg
 v.d.H. 03. NOV. 2016
 Hochtaunuskreis
 Der Kreisrat
 als Bauaufsichtsbehörde
 im Auftrag

HOCHTAUNUSKREIS
 Fachbereich 40
 Brandschutz, Rettungsdienst
 und Katastrophenschutz
 25. Okt. 2016

Erdgeschoss

STANDORT / DARSTELLUNG

aap	01.2016	1	1:150	11
GEZ.	STAND	REV. -Nr.	MAßSTAB	PLAN-NR.

Bürgerhaus Neu - Anspach
 Gustav-Heinemann-Straße 3
 61267 Neu - Anspach

Bestuhlungsplan gem. §§ 6,7, 10 und 44 der H-VStättR Stand: 01.01.2016



BBH BrandschutzBeratungHaub
 Johann-Sebastian-Bach-Straße 26
 61250 Usingen
 e-mail: brandschutzberatung-haub@t-online.de
 internet: www.brandschutzberatung-haub.de