



Bestuhlungsplan - Basar

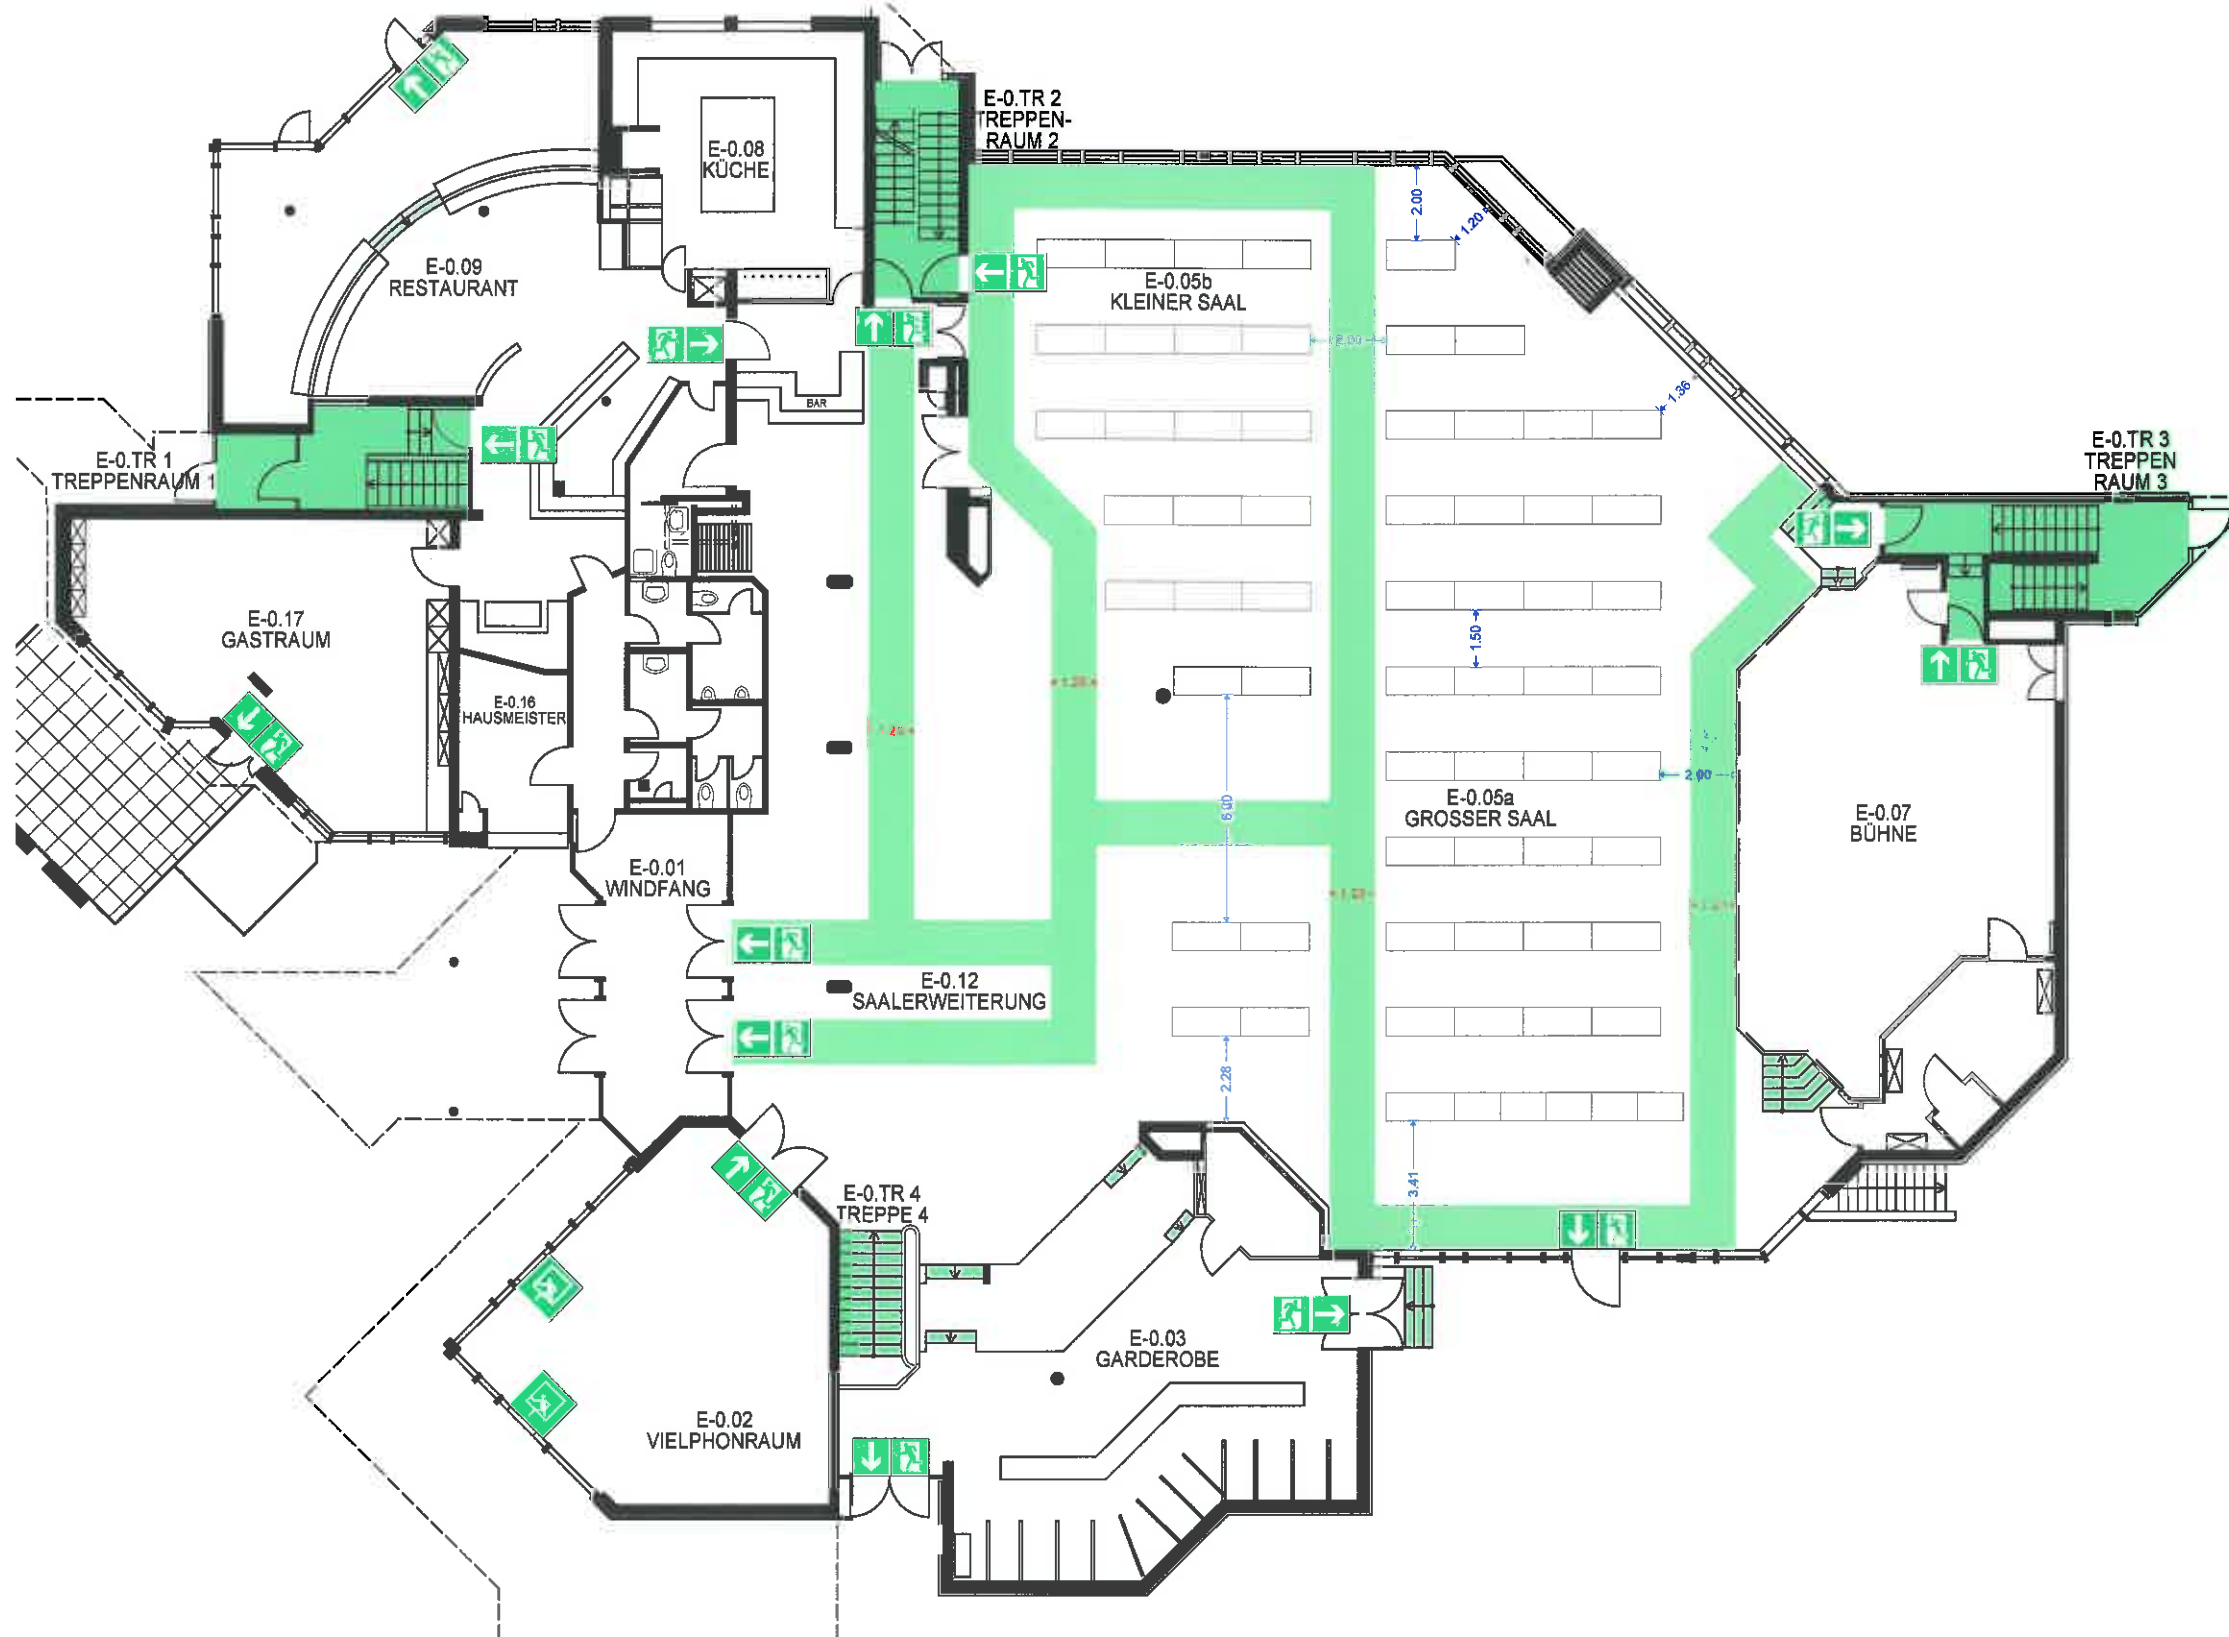

Maßangaben zur Bestuhlung:

Reihen-Tischaufstellung
Großer Saal + Kleiner Saal + Foyer
- max. für 450 Personen

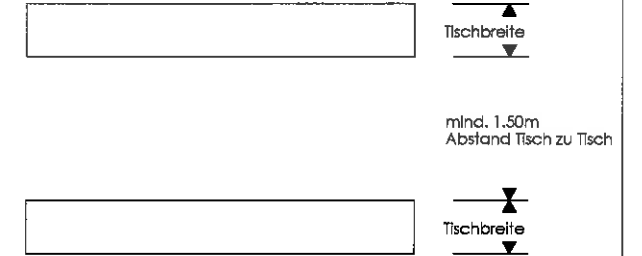

Im gesetzlich vorgeschriebenen Umfang
Brennabkühlung geprüft

Bad Hamburg v.d.H. 03. NOV 2016

Hochtaunuskreis
Der Kreisrat hat als Bauaufsichtsbehörde
geprüft

HOCHTAUNUSKREIS
Fachbereich 40
Brandschutz, Brandsdienst
und Katastrophenschutz
25. Okt. 2016

Erdgeschoss

STANDORT / DARSTELLUNG

aap	01.2016	1	1:150	14
GEZ.	STAND	REV. -Nr.	MABSTAB	PLAN-NR.

Bürgerhaus Neu - Anspach
Gustav-Heinemann-Straße 3
61267 Neu - Anspach

Bestuhlungsplan gem. §§ 6,7, 10 und 44 der H-VStättR Stand: 01.01.2016

Legende: Notausgang Rettungsweg mind. Breite Rettungsweg

BBH BrandschutzBeratungHaub
Johann-Sebastian-Bach-Straße 26
61250 Usingen
e-mail: brandschutzberatung-haub@t-online.de
internet: www.brandschutzberatung-haub.de