



Bestuhlungsplan - Grosser Saal-Beerddigung

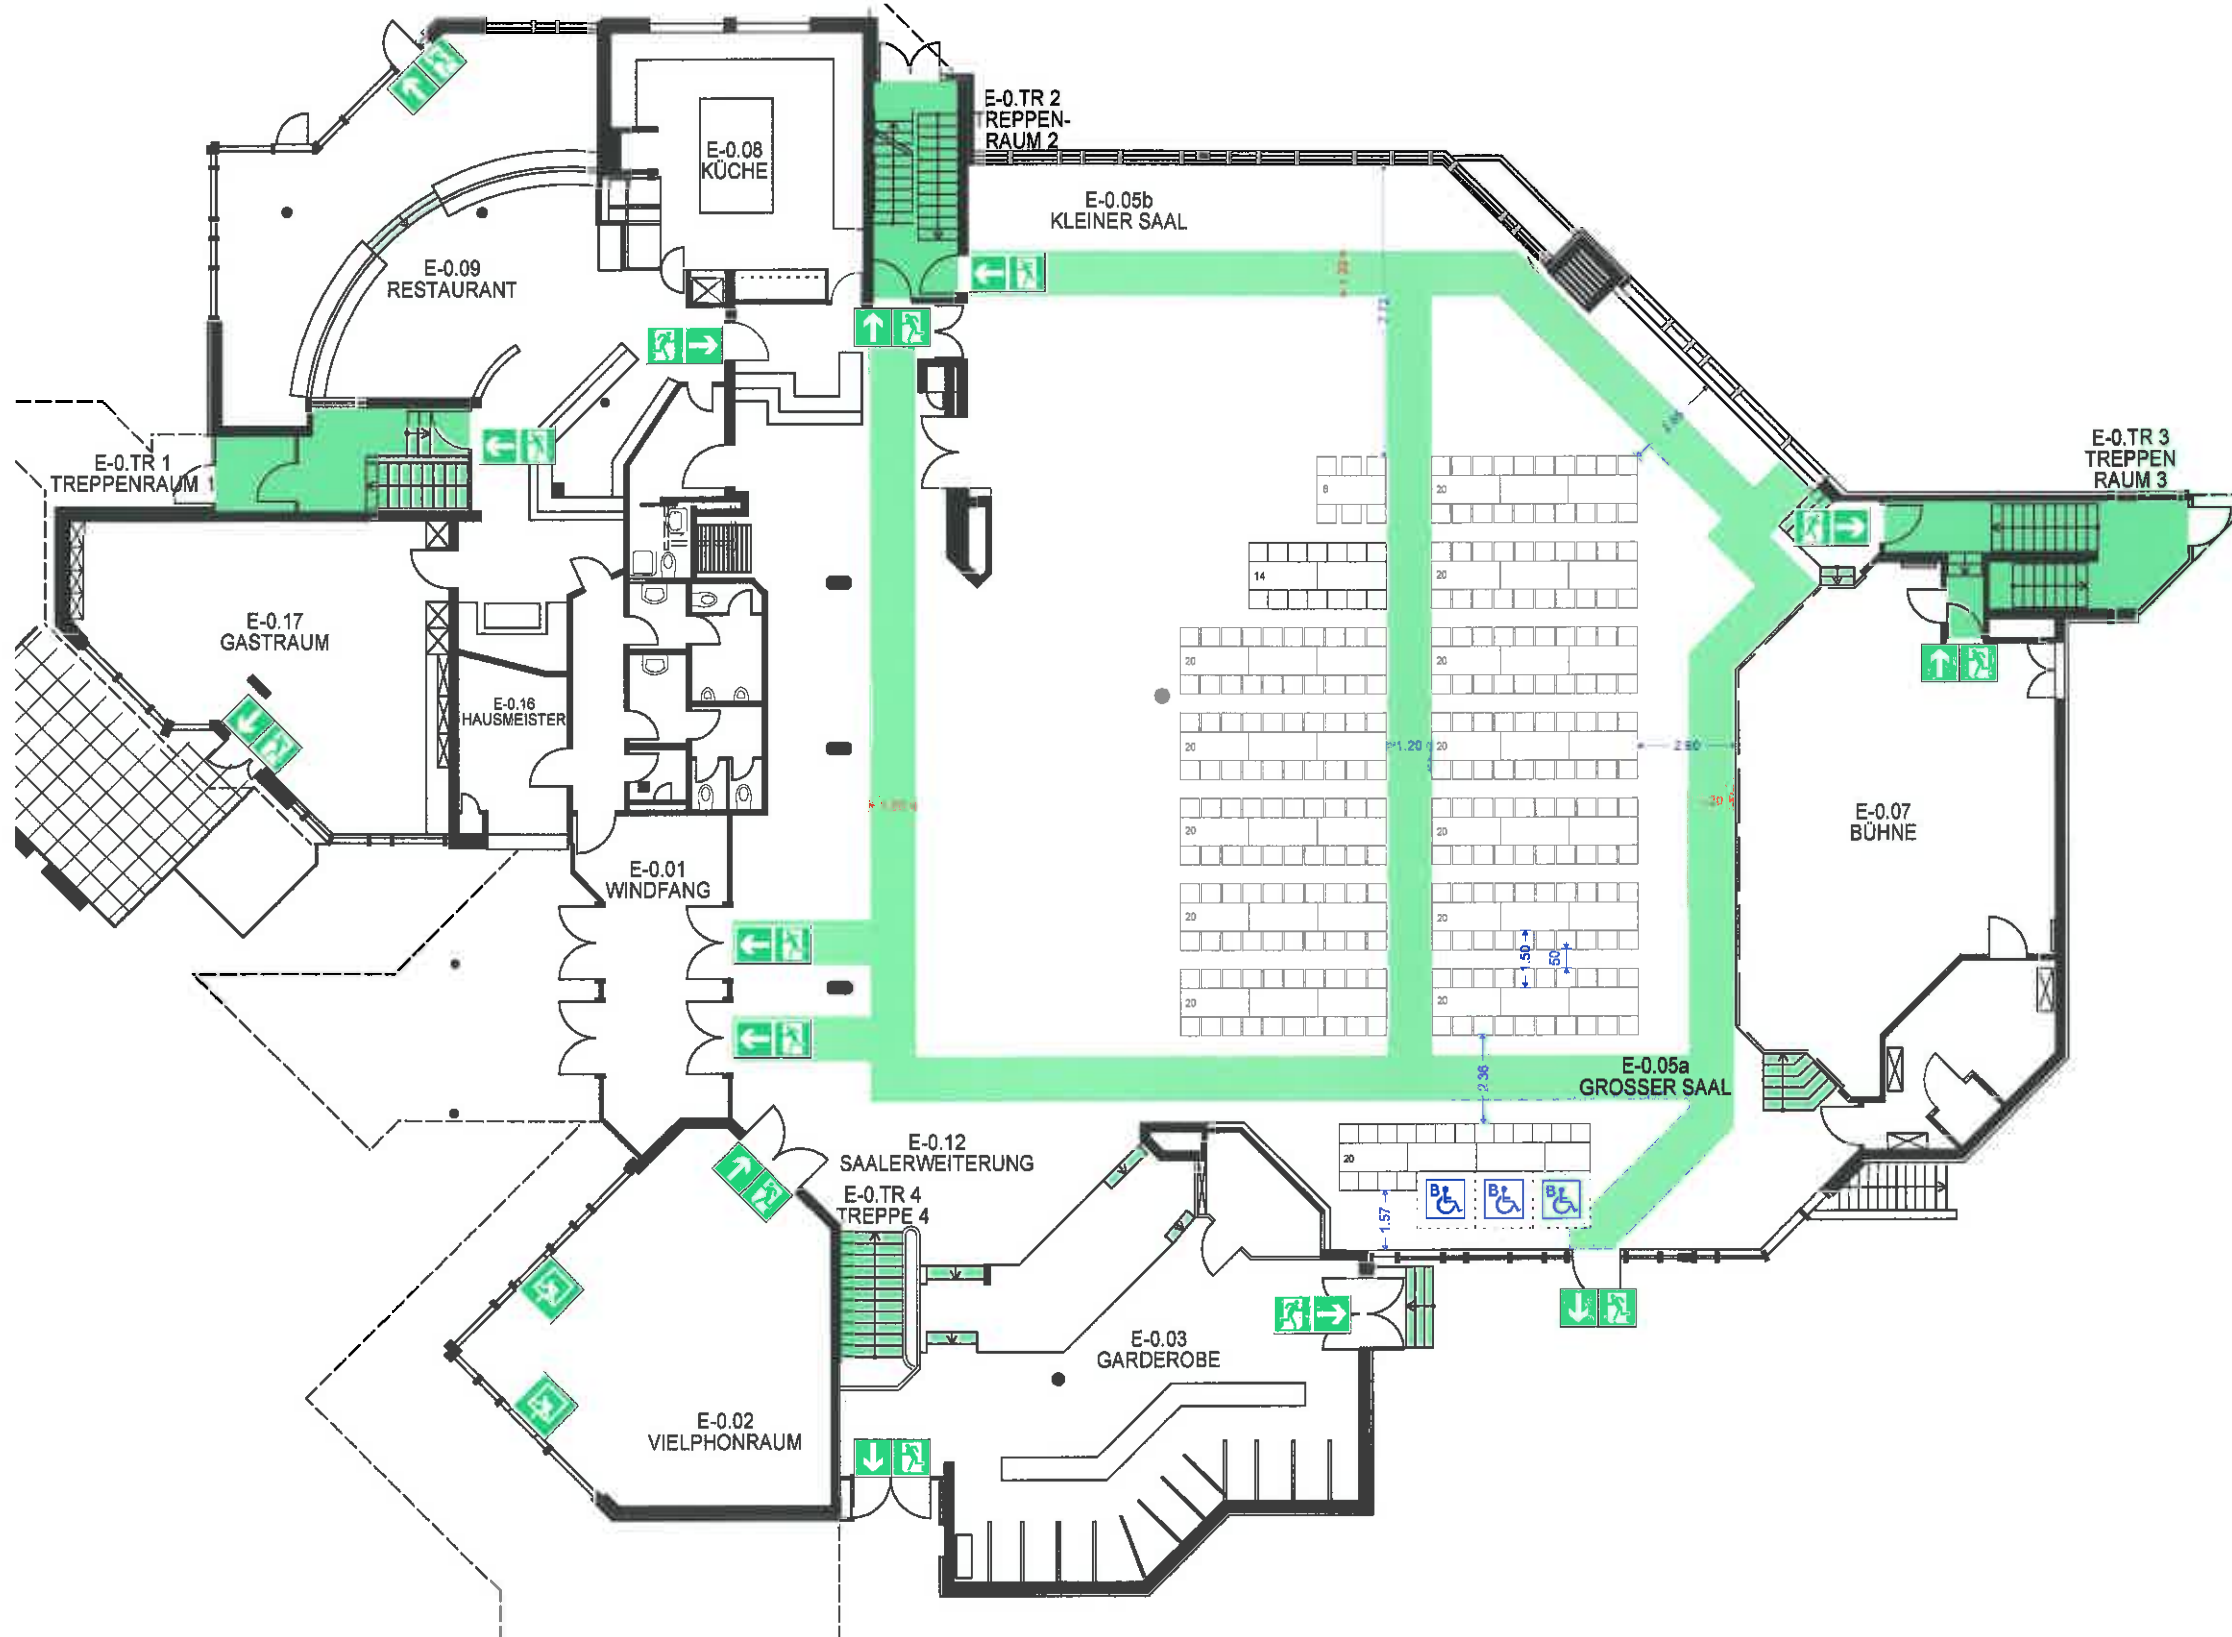

Maßangaben zur Bestuhlung:

Reihen-Tischbestuhlung
Großer Saal + Kleiner Saal
- max. für 280 Personen

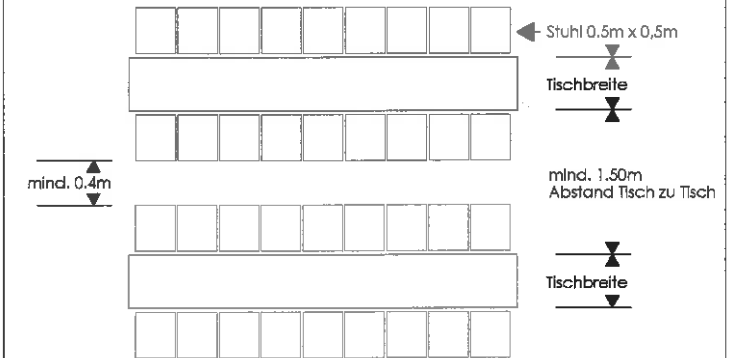

Im gesetzlich vorgeschriebenen Umfang
Bauaufsichtlich geprüft

Bad Homburg
v.d.H. 03. NOV. 2016

Hochtaunuskreis
Der Kreisvorsitzende
als Bauaufsichtsbehörde
im Auftrag

HOCHTAUNUSKREIS
Fachbereich 4
Brandschutz, Rettungsdienst
und Katastrophenschutz
25. Okt. 2016

Erdgeschoss

STANDORT / DARSTELLUNG

aap	01.2016	1	1:150	18
GEZ.	STAND	REV.-Nr.	MABSTAB	PLAN-NR.

Bürgerhaus Neu - Anspach
Gustav-Heinemann-Straße 3
61267 Neu - Anspach

Bestuhlungsplan gem. §§ 6,7, 10 und 44 der H-VStättR Stand: 01.01.2016

Legende: Notausgang Rettungsweg mind. Breite Rettungsweg

BBH BrandschutzBeratungHaub
Johann-Sebastian-Bach-Straße 26
61250 Usingen
e-mail: brandschutzberatung-haub@t-online.de
internet: www.brandschutzberatung-haub.de