



Bestuhlungsplan - Karneval

Grosser und Kleiner Saal

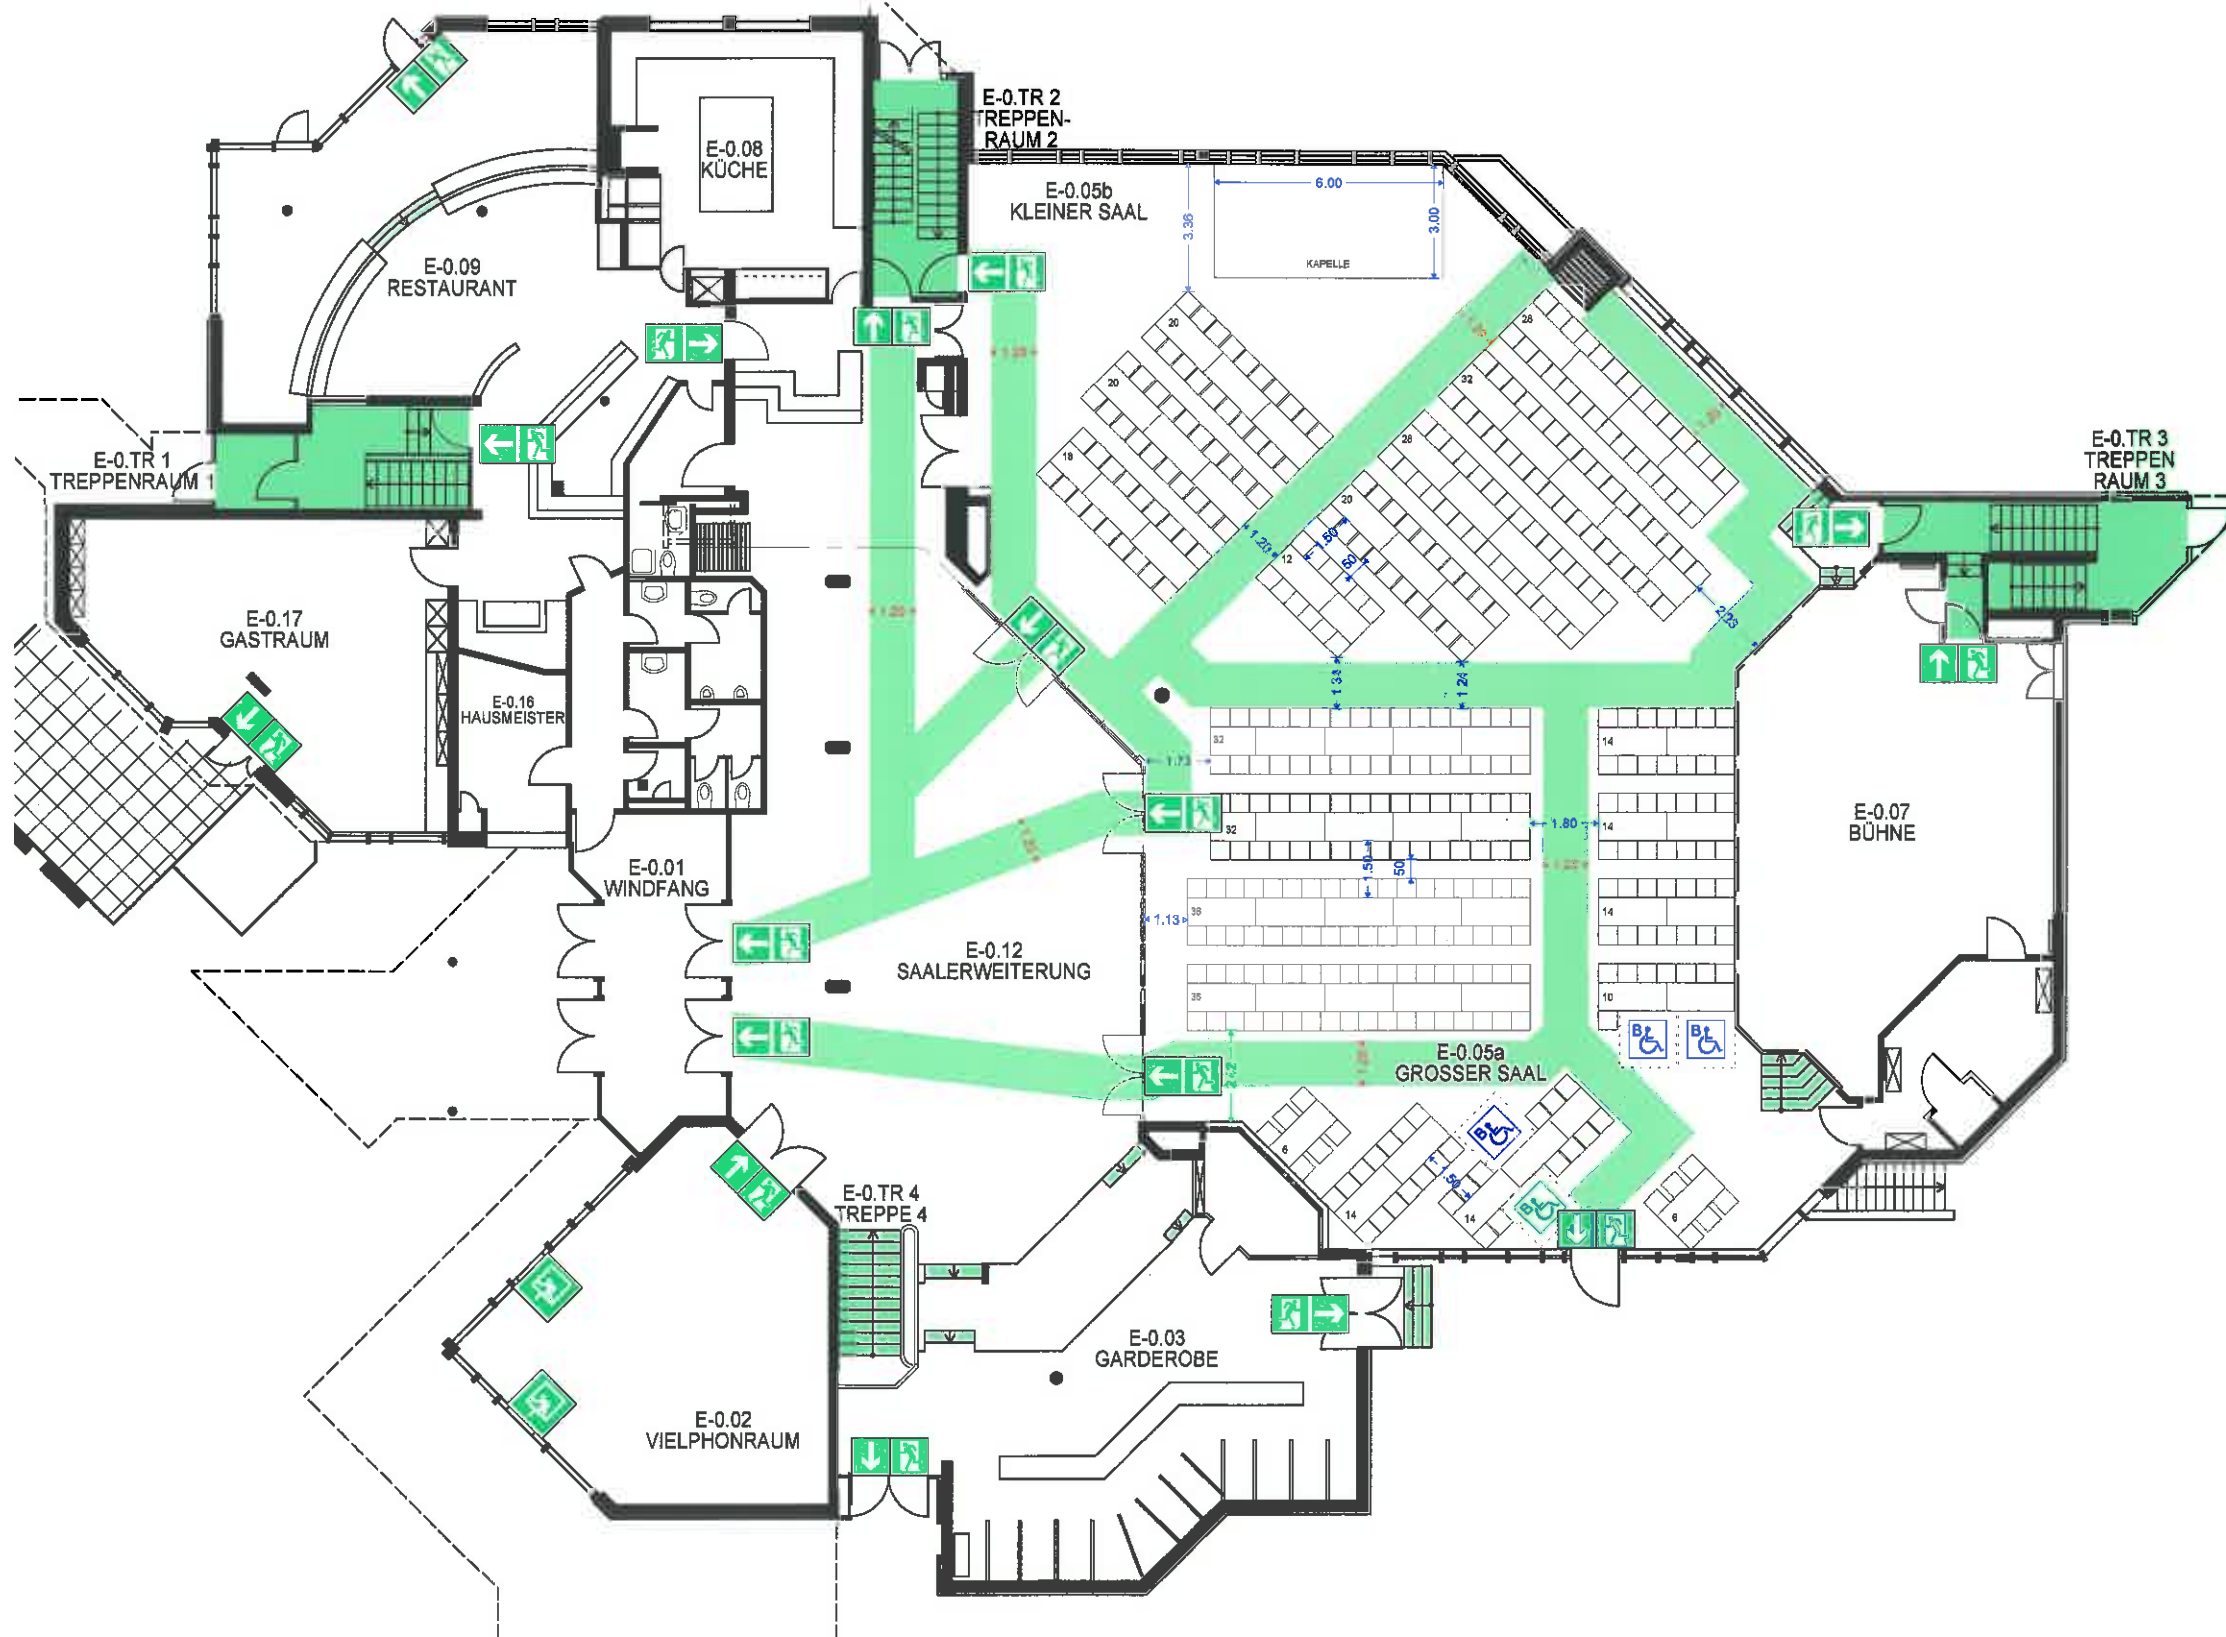

Maßangaben zur Bestuhlung:

Reihen-Tischbestuhlung
 Großer Saal + Kleiner Saal
 - max. für 406 Personen

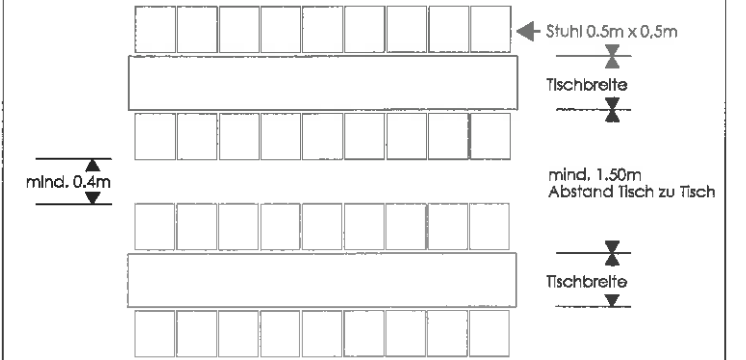

Im geschäftlichen Verkehr
 Baubehörde

03. NOV. 2016

Hochtaunuskreis
 Fachbereich 40.70
 Brandschutz, Brandschutzdienst
 und Katastrophenschutz

25. Okt. 2016

Erdgeschoss

STANDORT / DARSTELLUNG

aap	01.2016	1	1:150	08
GEZ.	STAND	REV. -Nr.	MABSTAB	PLAN-NR.

Bürgerhaus Neu - Anspach
 Gustav-Heinemann-Straße 3
 61267 Neu - Anspach

Bestuhlungsplan gem. §§ 6,7, 10 und 44 der H-VStättR Stand: 01.01.2016



BBH BrandschutzBeratungHaub
 Johann-Sebastian-Bach-Straße 26
 61250 Usinger
 e-mail: brandschutzberatung-haub@t-online.de
 internet: www.brandschutzberatung-haub.de