



# Bestuhlungsplan - Karneval

## Grosser und Kleiner Saal

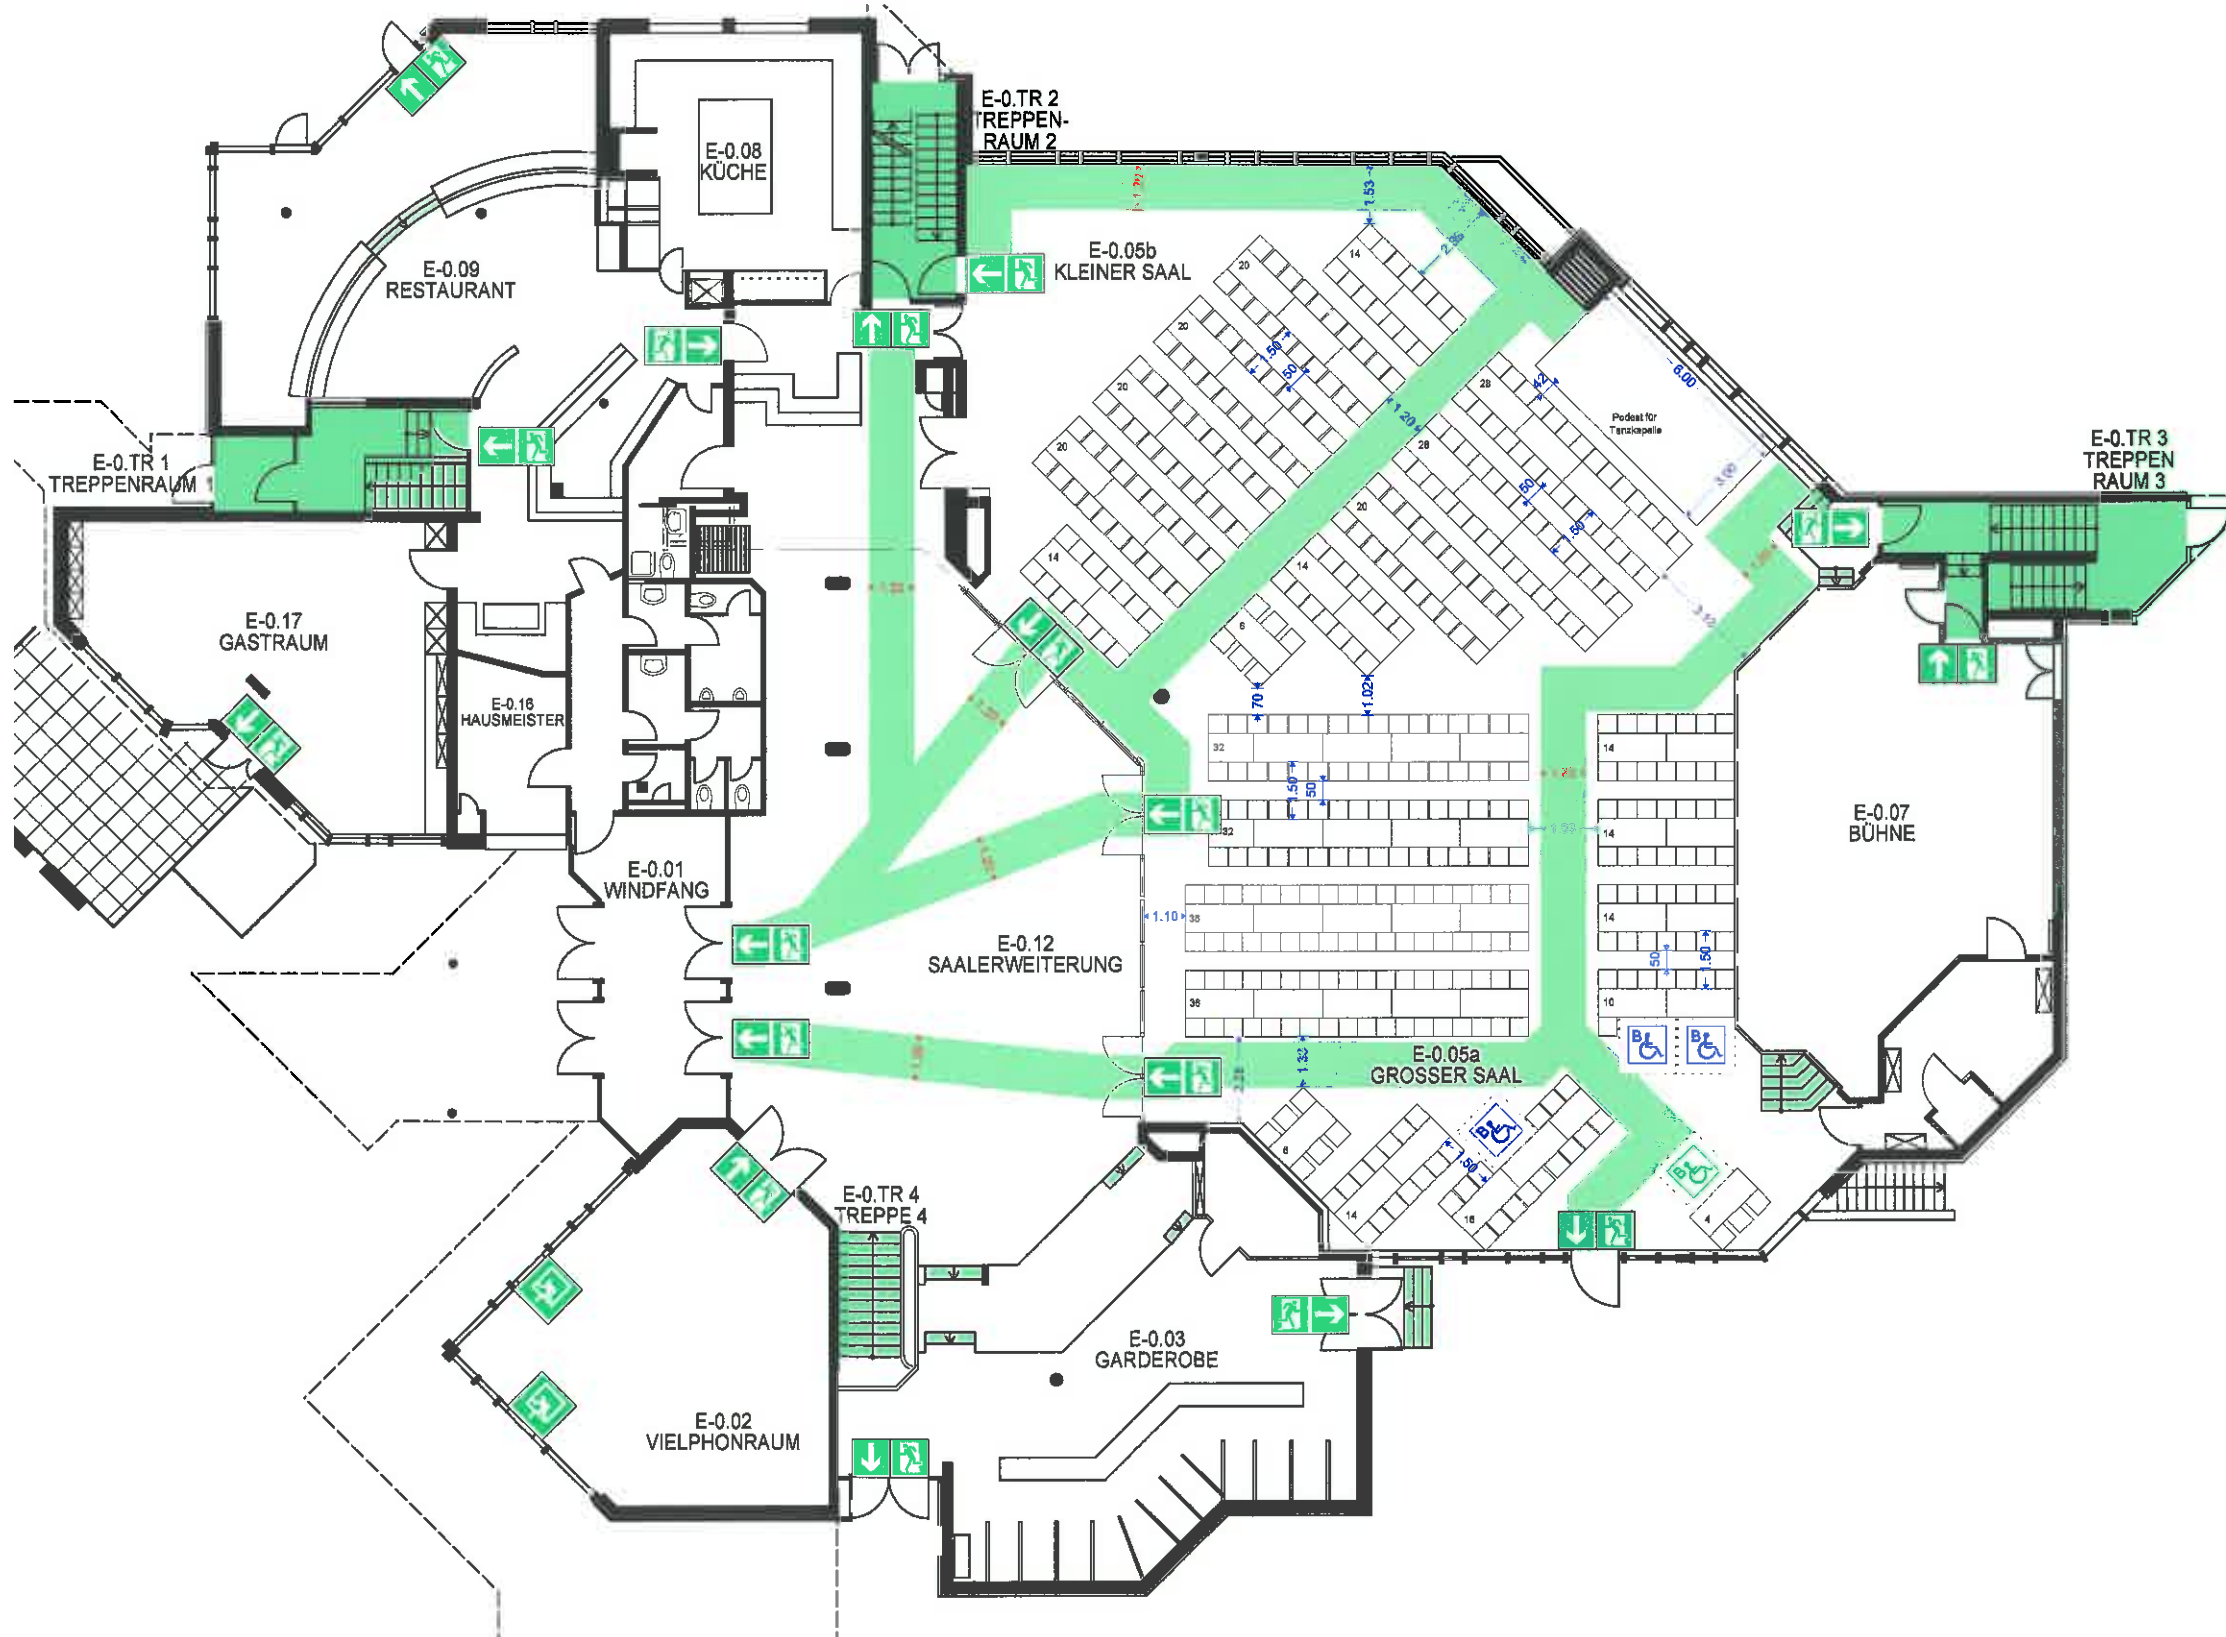

Maßangaben zur Bestuhlung:

Reihen-Tischbestuhlung  
 Großer Saal + Kleiner Saal  
 - max. für 432 Personen

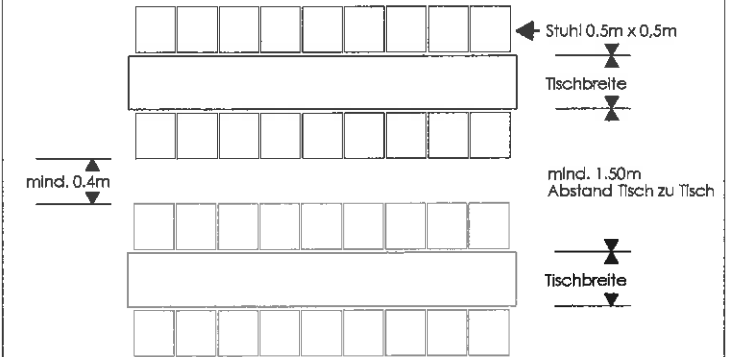

Im gesetzlich vorgeschriebenen Umfang  
 Bauaufsichtlich geprüft

03. NOV. 2016

Hochtaunuskreis  
 Der Kreisschuß  
 als Bauaufsichtsbehörde  
 im Auftrag

**HOCHTAUNUSKREIS**  
 Fachbereich 40  
 Brandschutz, Rettungsdienst  
 und Katastrophenschutz  
 25. Okt. 2016

### Erdgeschoss

STANDORT / DARSTELLUNG

aap	01.2016	1	1:150	09
GEZ.	STAND	REV. -Nr.	MAßSTAB	PLAN-NR.

Bürgerhaus Neu - Anspach  
 Gustav-Heinemann-Straße 3  
 61267 Neu - Anspach

Bestuhlungsplan gem. §§ 6,7, 10 und 44 der H-VStättR Stand: 01.01.2016

Legende: Notausgang Rettungsweg mind. Breite Rettungsweg

**BBH** BrandschutzBeratungHaub  
 Johann-Sebastian-Bach-Straße 26  
 61250 Usingen  
 e-mail: brandschutzberatung-haub@t-online.de  
 internet: www.brandschutzberatung-haub.de