



Hessen Mobil Straßen- und Verkehrsmanagement

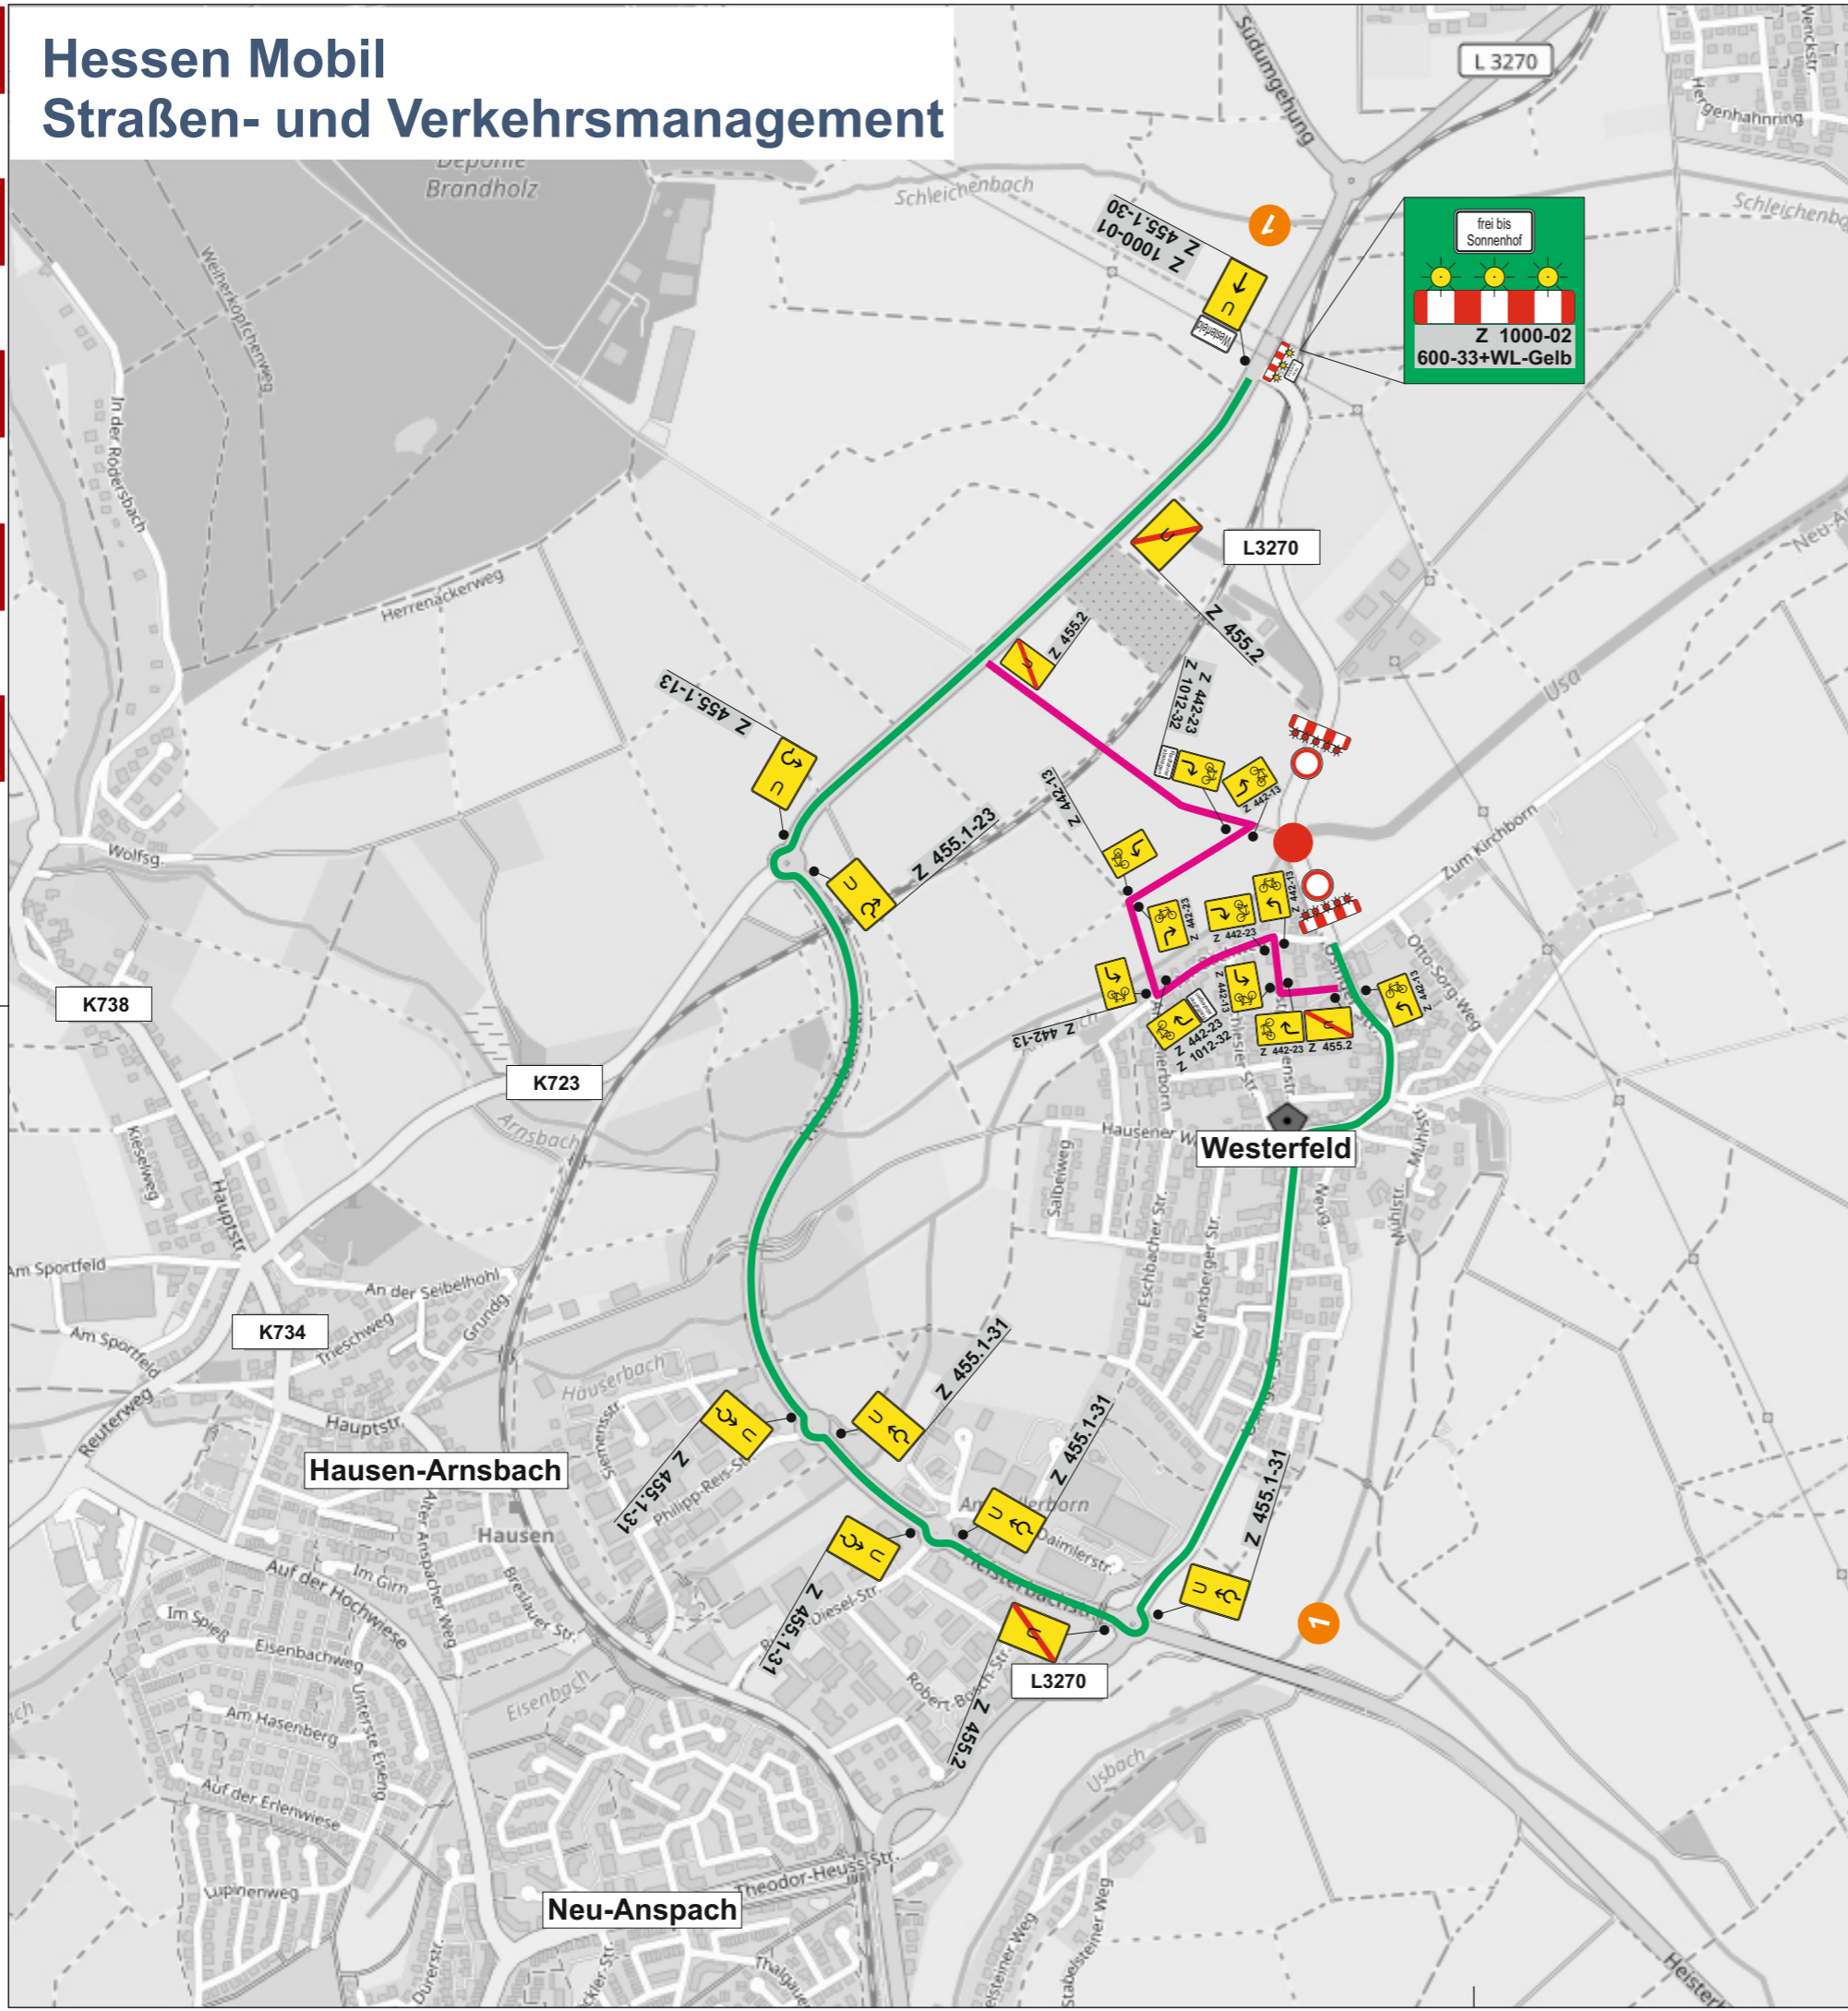

1

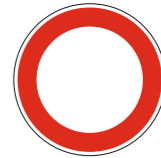

L3270 Westerfeld

ab
19.04.2023

Hessen Mobil
 Straßen- und Verkehrsmanagement
 Wiesbaden
 Dezernat BV14 Verkehr Rhein-Main
 Verkehrszeichenplan Nr.:
 15342 - 2023 U1


Umleitungsplan

L3270
Usingen - Westerfeld

Zeitraum: 19.04.2023 - 31.10.2023



geändert: F.Fornof	Datum: 06.04.2023	Plan-Nr.: U1
aufgestellt: F.Fornof	Datum: 05.04.2023	Plan-Nr.: U1

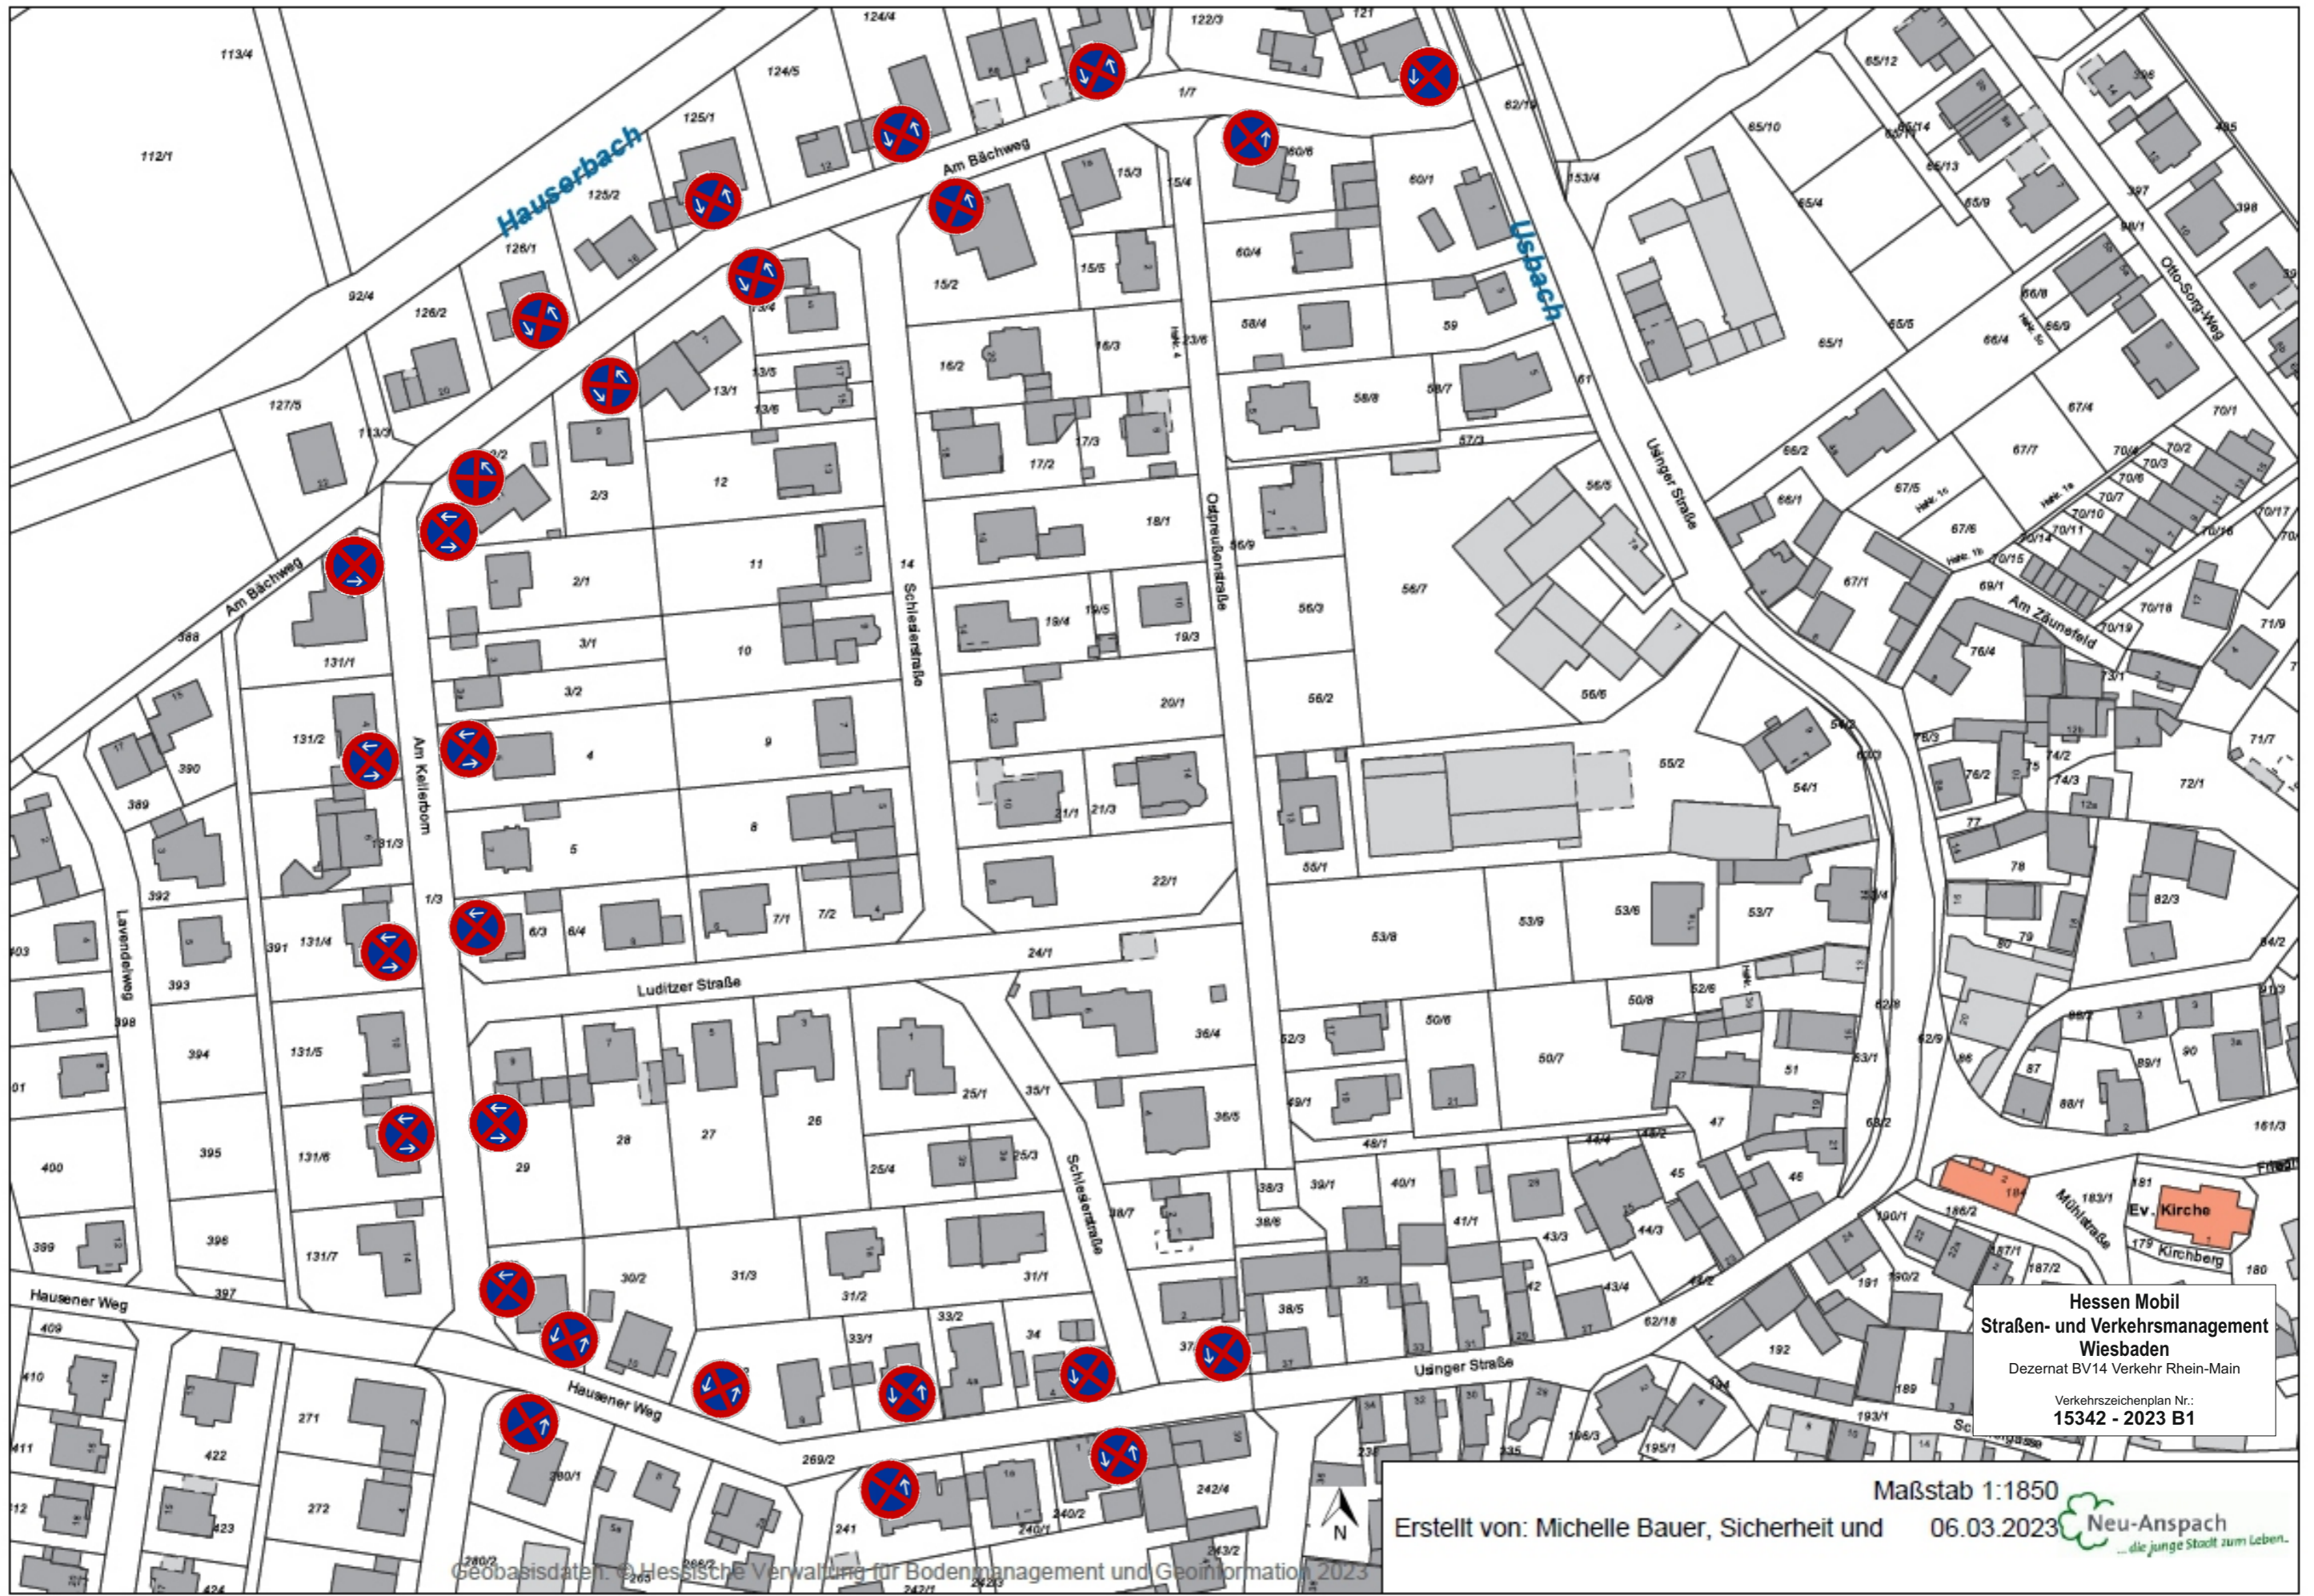

Hessen Mobil
Straßen- und Verkehrsmanagement
Wiesbaden
Dezernat BV14 Verkehr Rhein-Main
Verkehrszeichenplan Nr.:
15342 - 2023 B1

Maßstab 1:1850
Erstellt von: Michelle Bauer, Sicherheit und 06.03.2023
Neu-Anspach
...die junge Stadt zum Leben.