


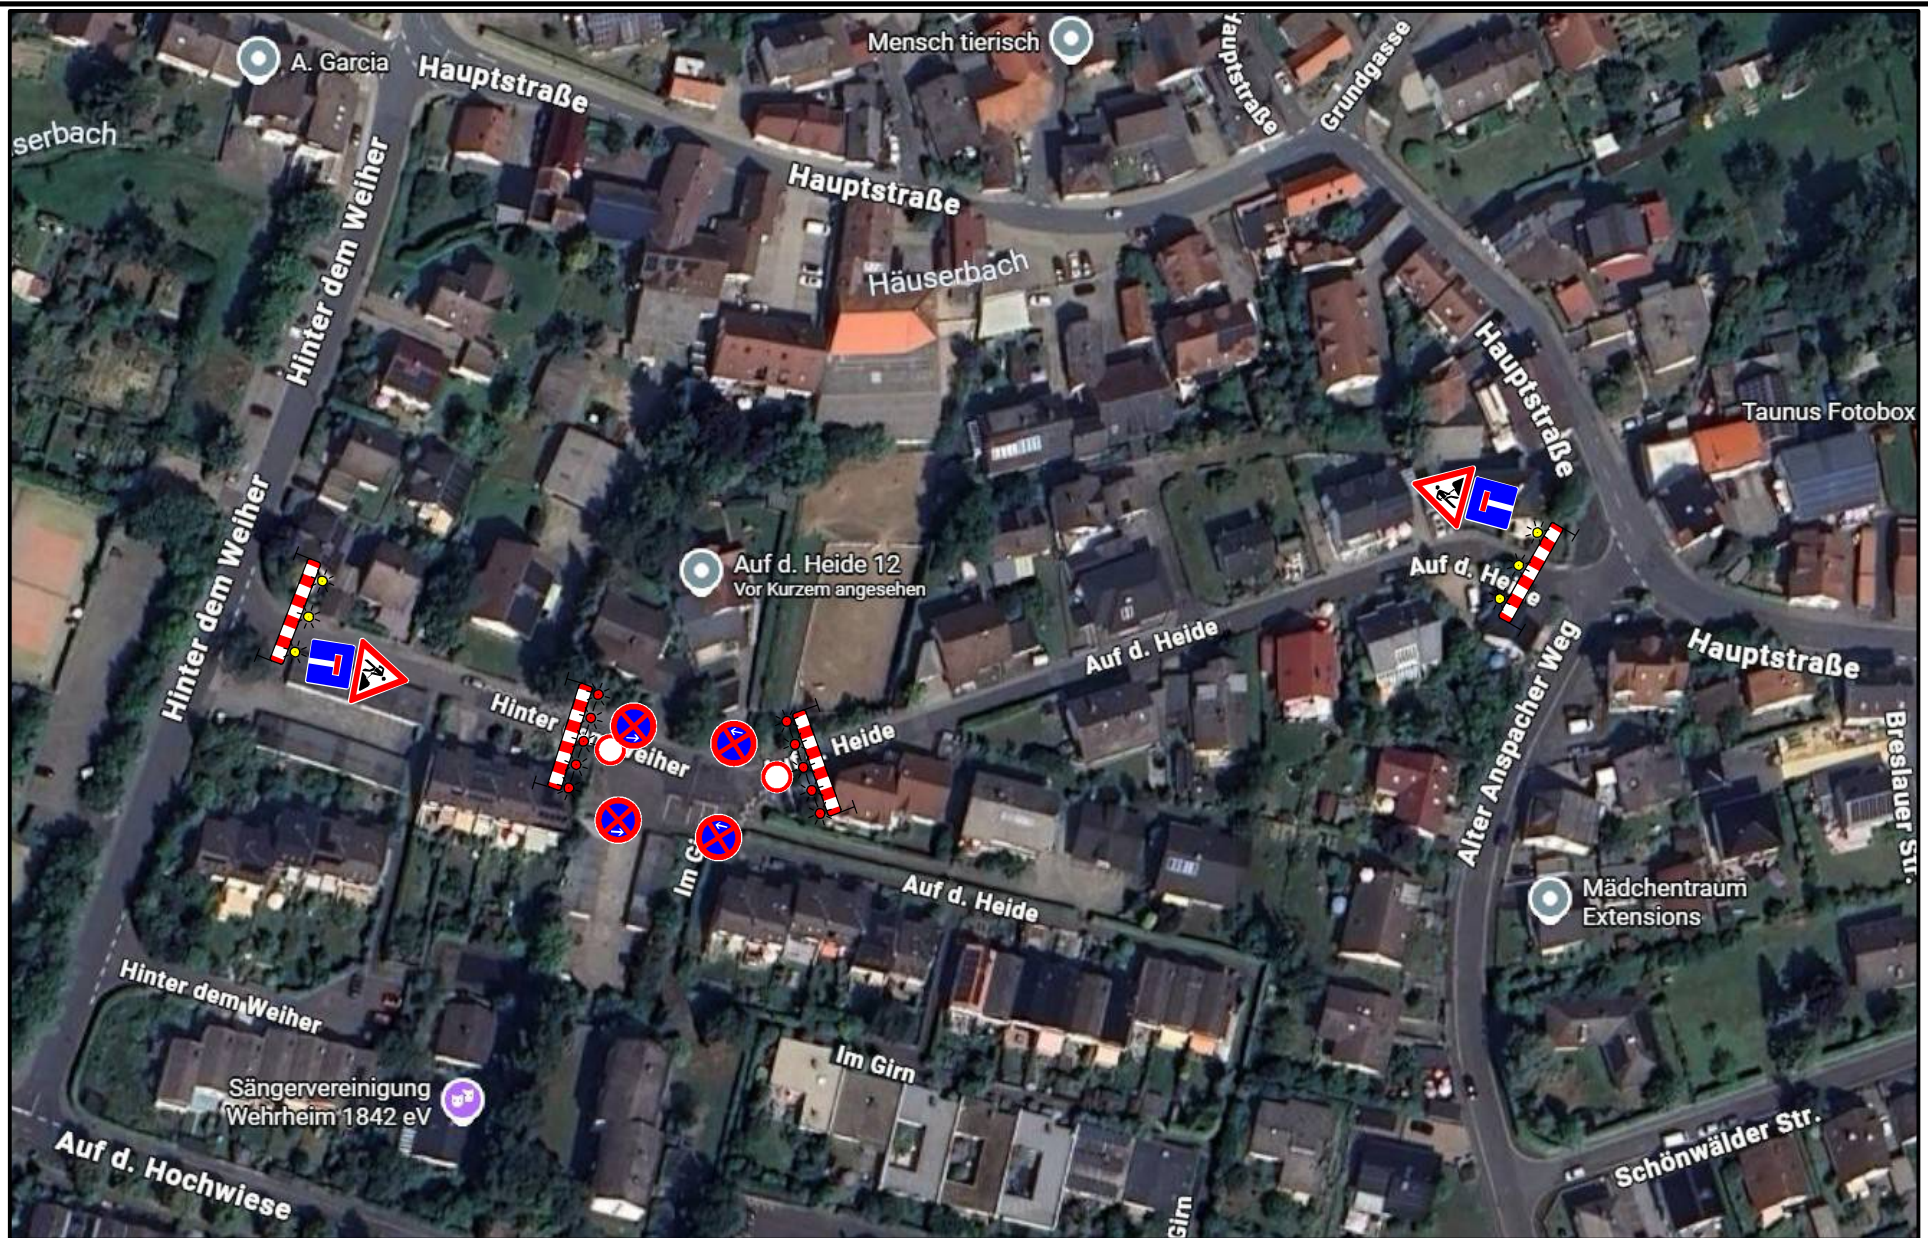

Projekt Nr.: 25090	Plan Nr.: 1
Auftraggeber:	Stadt Neu-Anspach
Baumaßnahme:	
Baubeginn:	Bauende: