

Regelplan B I/15

Sperrung einer Straße

- Einrichtung einer Umleitung
- Anpassung der vorhandenen Verkehrszeichen gemäß Eintragung

Querabspernungen


im Bereich der Arbeitsstelle durch Absperrschrankengitter mit mindestens 5 einseitigen roten Warnleuchten

Längsabspernung zum Gehweg

durch Absperrschrankengitter Warnleuchten gemäß Teil B, Abschnitt 2.4.3 Absatz 2

- 1) andere Breiten siehe Teil B, Abschnitt 2.4.2
- 2) Teilspernung erforderlich;
 - Z 357
 - Z 357-50
 - Z 357-51
 - Z 357-52
 entsprechend der tatsächlichen Durchlässigkeit angeordnet
 Aufstellung unmittelbar hinter dem Knotenpunkt
- 3) Absperrschrankengitter mit mindestens fünf einseitigen roten Warnleuchten sowie doppelseitige Leitbaken mit doppelseitigen gelben Warnleuchten zwecks Herstellung eines Notweges angeordnet; die entsprechenden Warnleuchten unmittelbar am Baufeld entfallen

 erforderliche Dimensionierung und Lage
 - gemäß beigefügtem Lageplan
 - gemäß Anzeichnung vor Ort
 geprüft und angeordnet
- 4) wegen LZA angeordnet

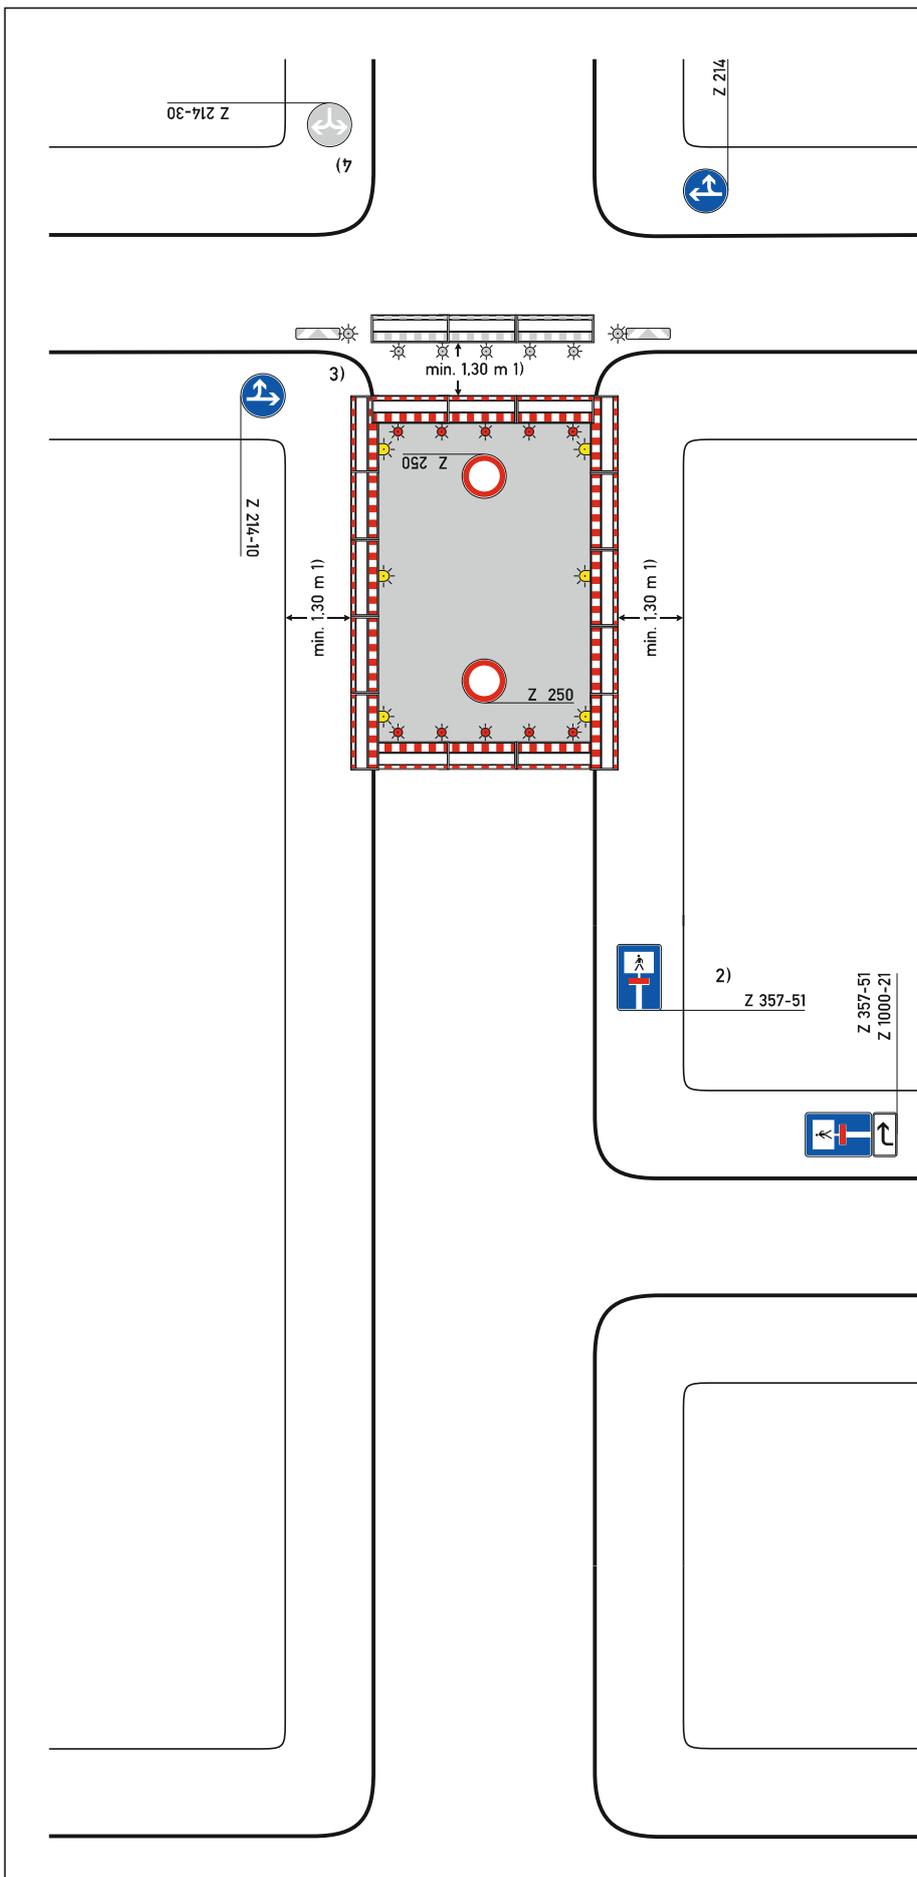

05.21