


Stadt Neu-Anspach - Stadtteil Anspach

2. Änderung und Erweiterung Bebauungsplan „Am Inchenberg“

Auf die rechtskräftige Gesamtplanung des Bebauungsplans "Am Inchenberg" und die 1. Änderung des Bebauungsplans wird hingewiesen. Die Festsetzungen der rechtskräftigen Planungen, die von der Planänderung nicht betroffen sind, behalten weiterhin ihre Gültigkeit.

Katastervermerk

Für die Planzeichnung wurden die Katasterdaten für die Stadt Neu-Anspach verwendet. Datengrundlage: Hessische Verwaltung für Bodenmanagement und Geoinformation. An den zur Verfügung gestellten Daten wurden keine inhaltlichen Veränderungen vorgenommen.

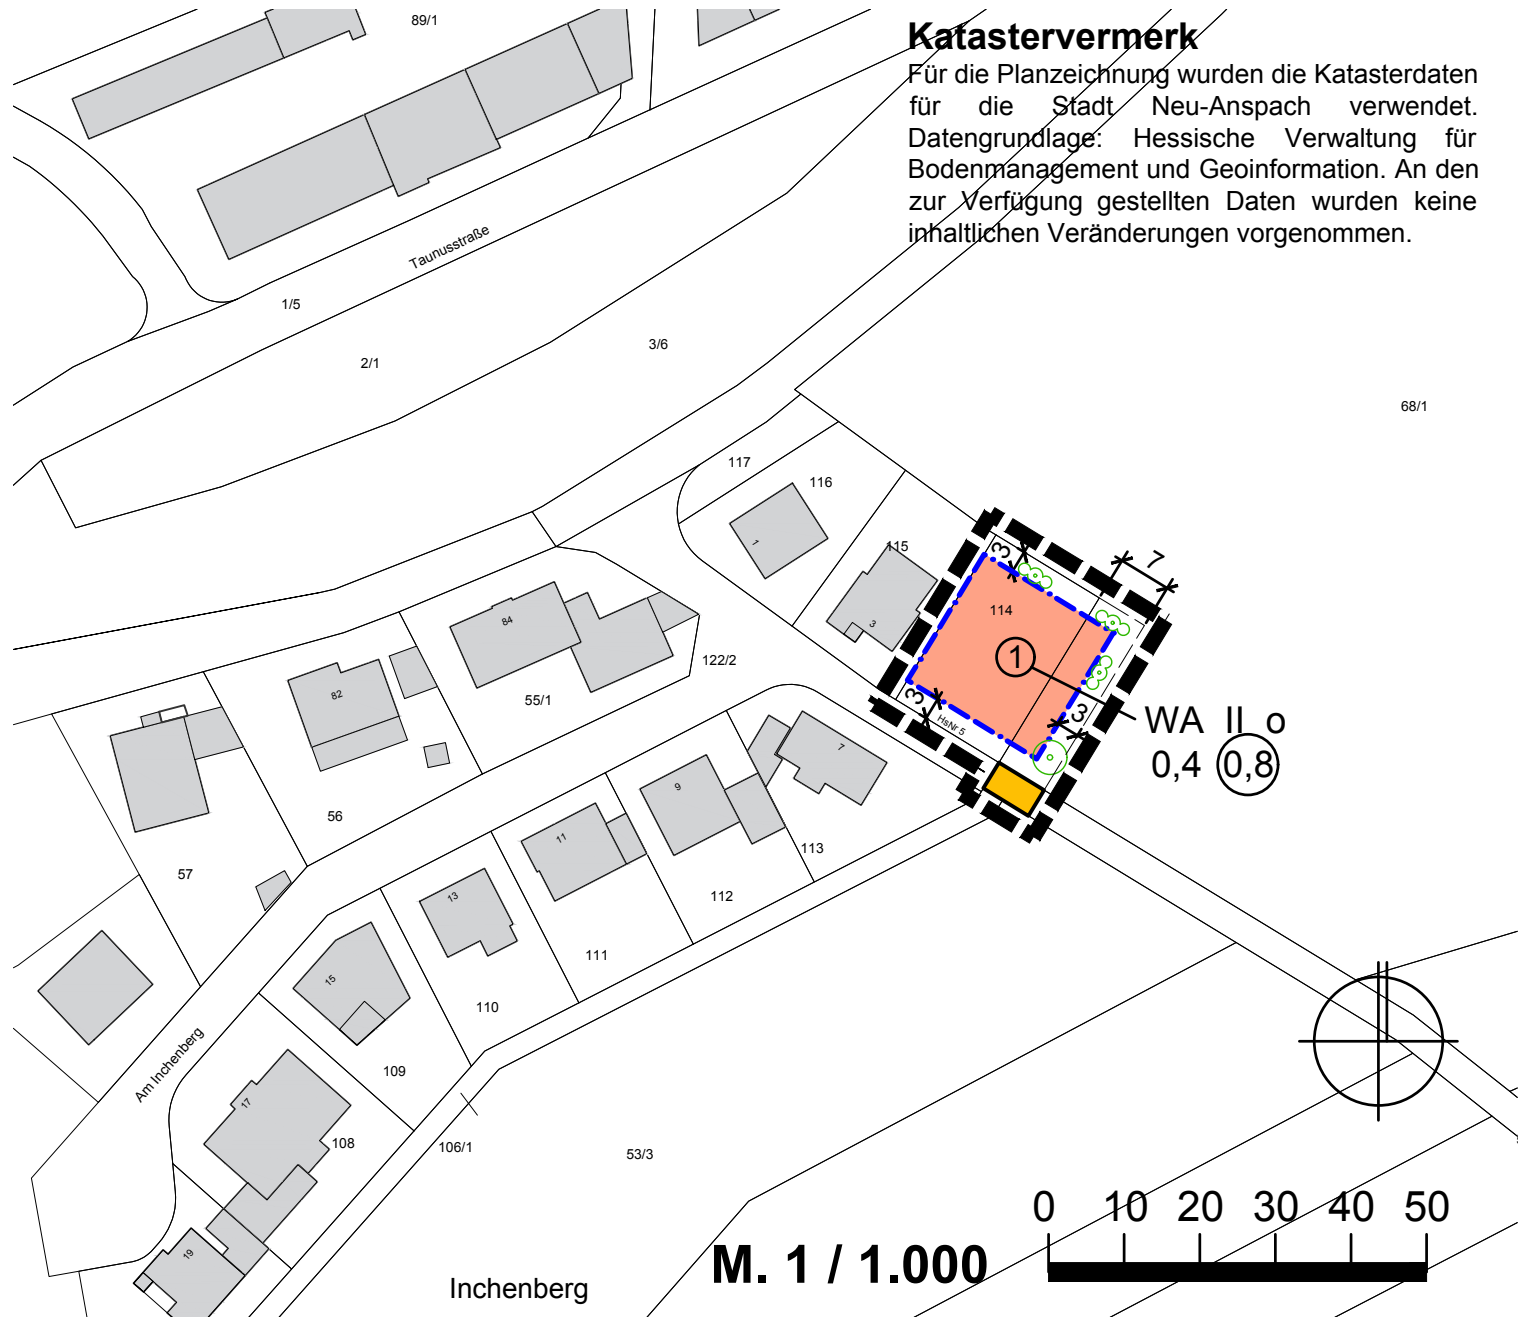

Zeichenerklärung

WA	Allgemeines Wohngebiet		Baugrenze		vorhandene Flurstücke / Bebauung
(0,8)	Geschossflächenzahl		Straßenverkehrsfläche		Anpflanzung von Laubbäumen
0,4	Grundflächenzahl		Anpflanzung von Laubsträuchern		Grenze des räumlichen Geltungs- bereichs der Bebauungsplanänderung
 	Zahl der Vollgeschosse				
o	offene Bauweise				

Büro Dr. THOMAS
 Stadtplaner + Architekt AKH
 Ritterstr. 8, 61118 Bad Vilbel
 TEL.: 06101/582108
 FAX: 06101/582108
 Mail: info@buerothomas.com
 www.buerothomas.com
 Stand: September 2019