


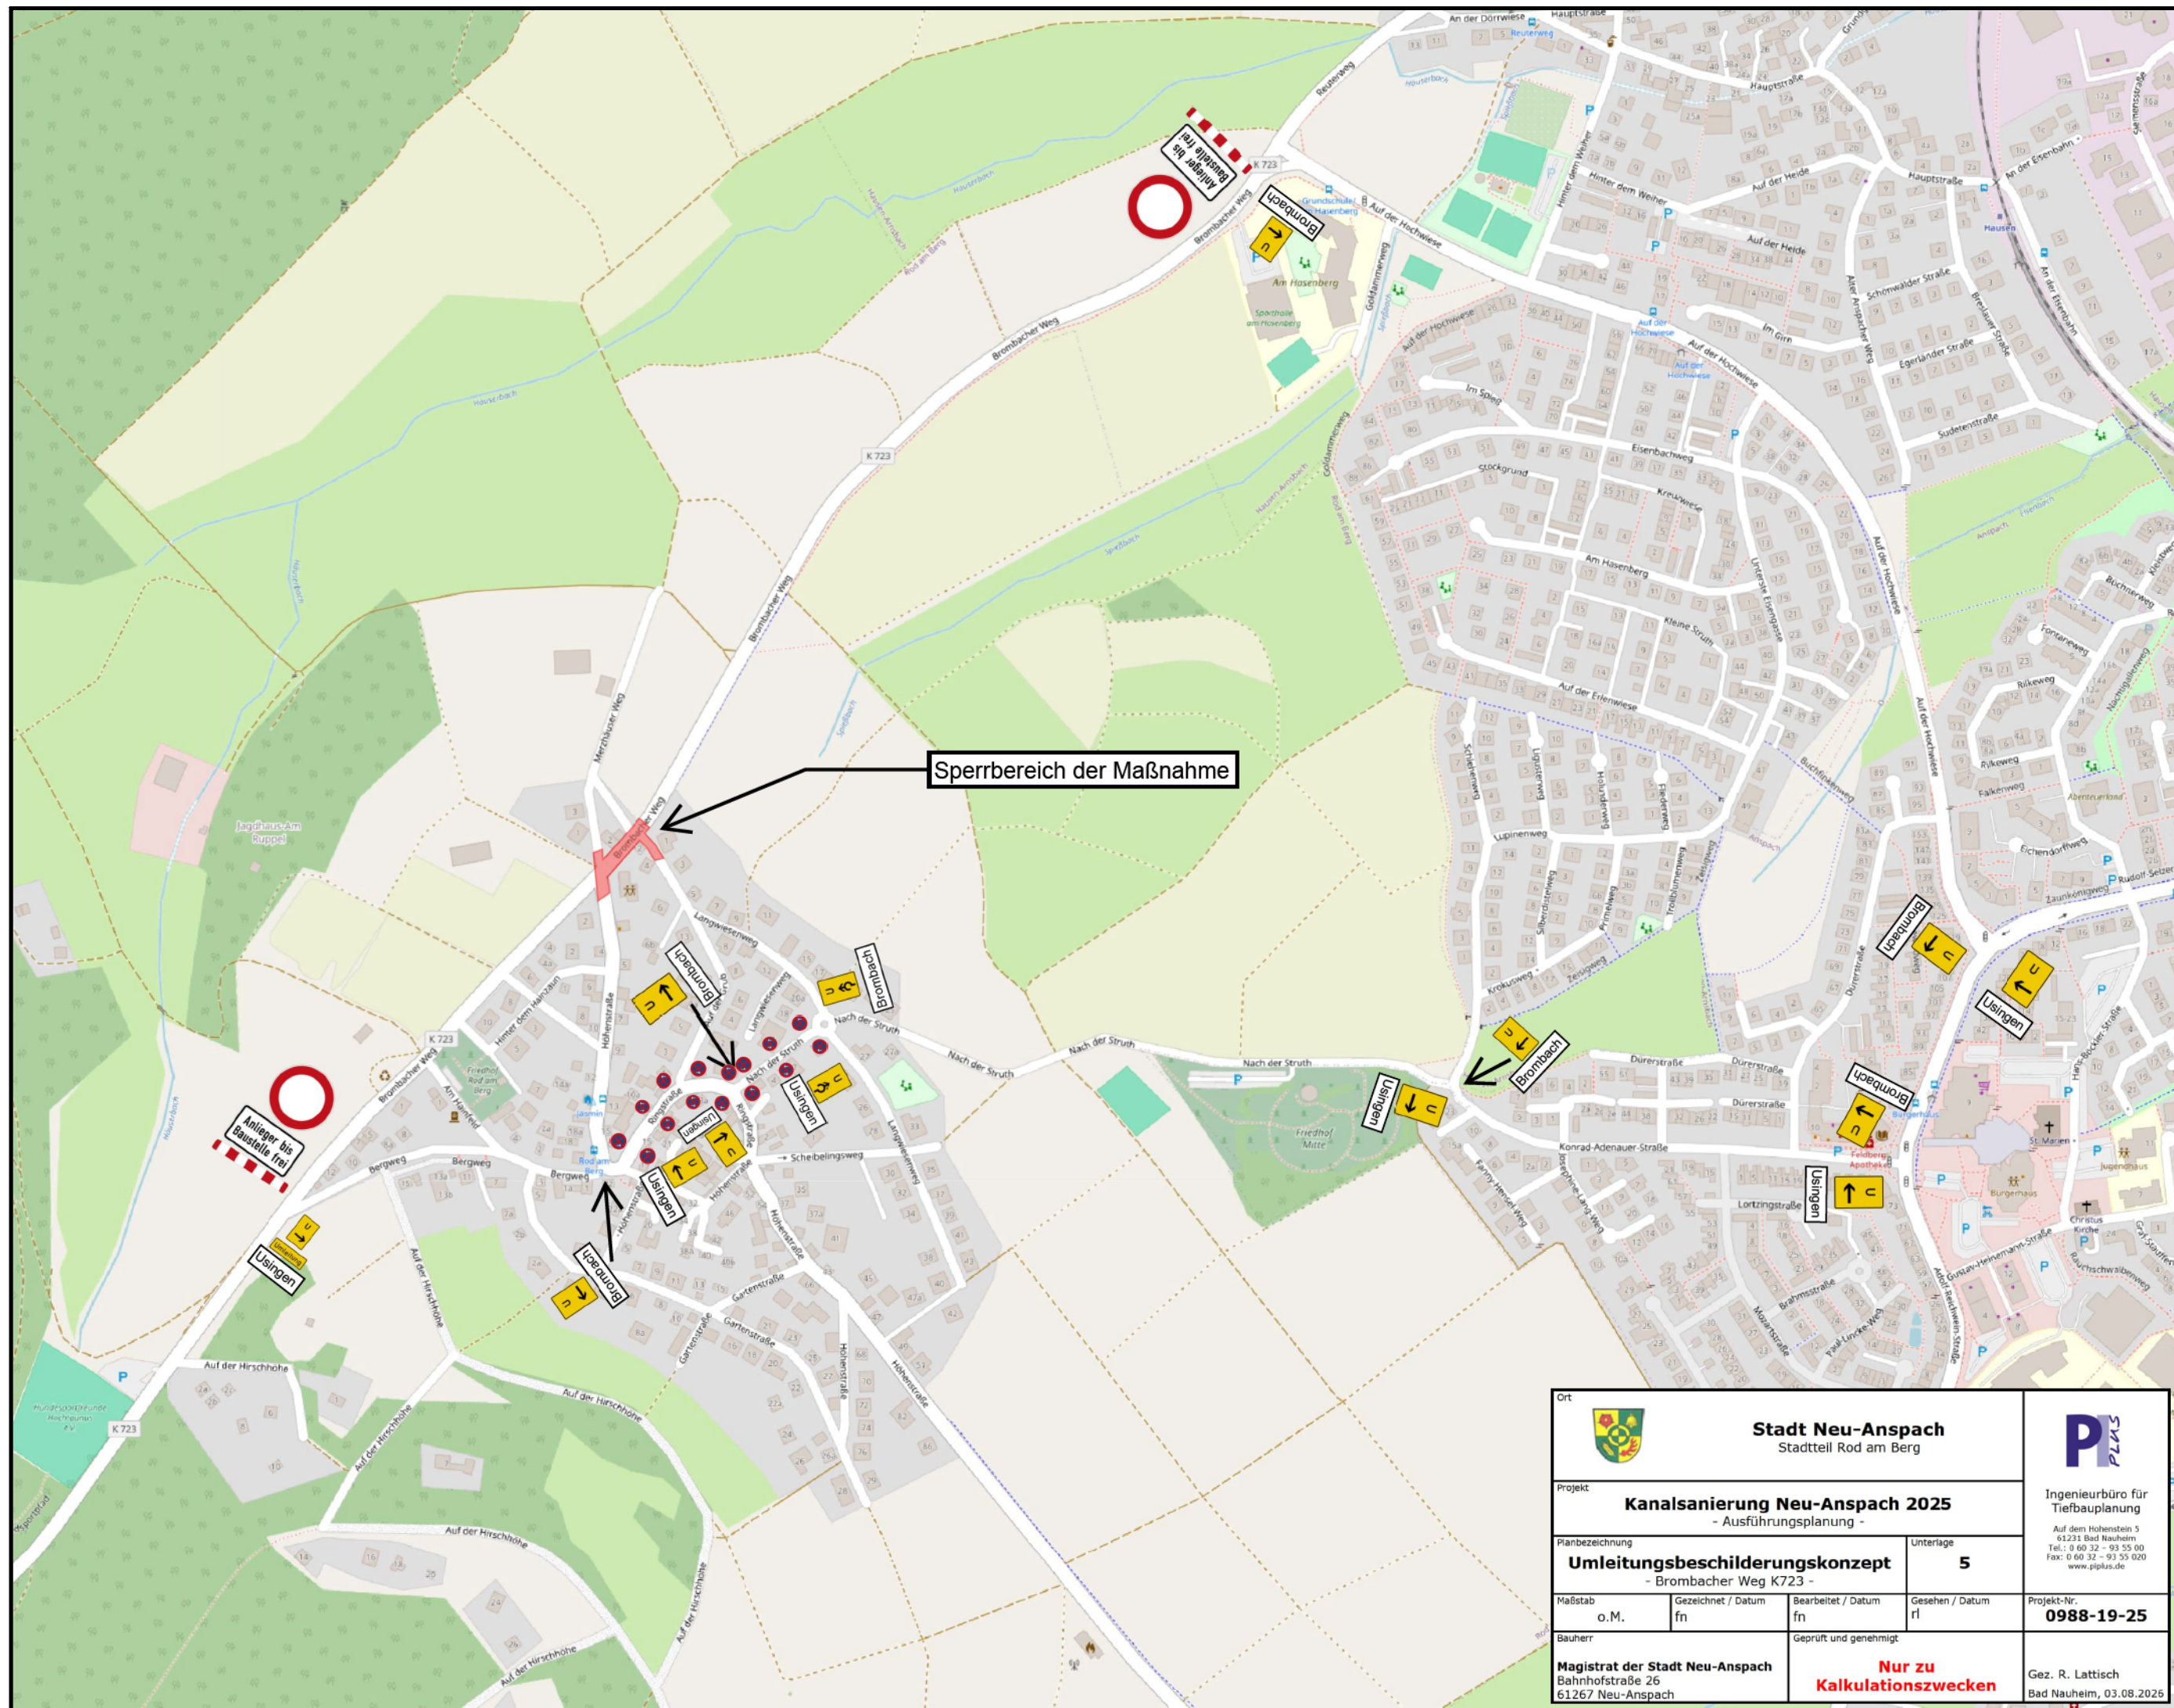

 Stadt Neu-Anspach Stadtteil Rod am Berg		 Ingenieurbüro für Tiefbauplanung Auf dem Hohenstein 5 61221 Bad Nauheim Tel.: 0 60 32 - 93 55 00 Fax: 0 60 32 - 93 55 020 www.piplus.de	
Projekt Kanalsanierung Neu-Anspach 2025 - Ausführungsplanung -		Unterlage 5	
Planbezeichnung Umleitungsbeschilderungskonzept - Brombacher Weg K723 -		Projekt-Nr. 0988-19-25	
Maßstab o.M.	Gezeichnet / Datum fn	Bearbeitet / Datum fn	Gesehen / Datum rl
Bauherr Magistrat der Stadt Neu-Anspach Bahnhofstraße 26 61267 Neu-Anspach		Geprüft und genehmigt Nur zu Kalkulationszwecken	
		Gez. R. Lattisch Bad Nauheim, 03.08.2025	